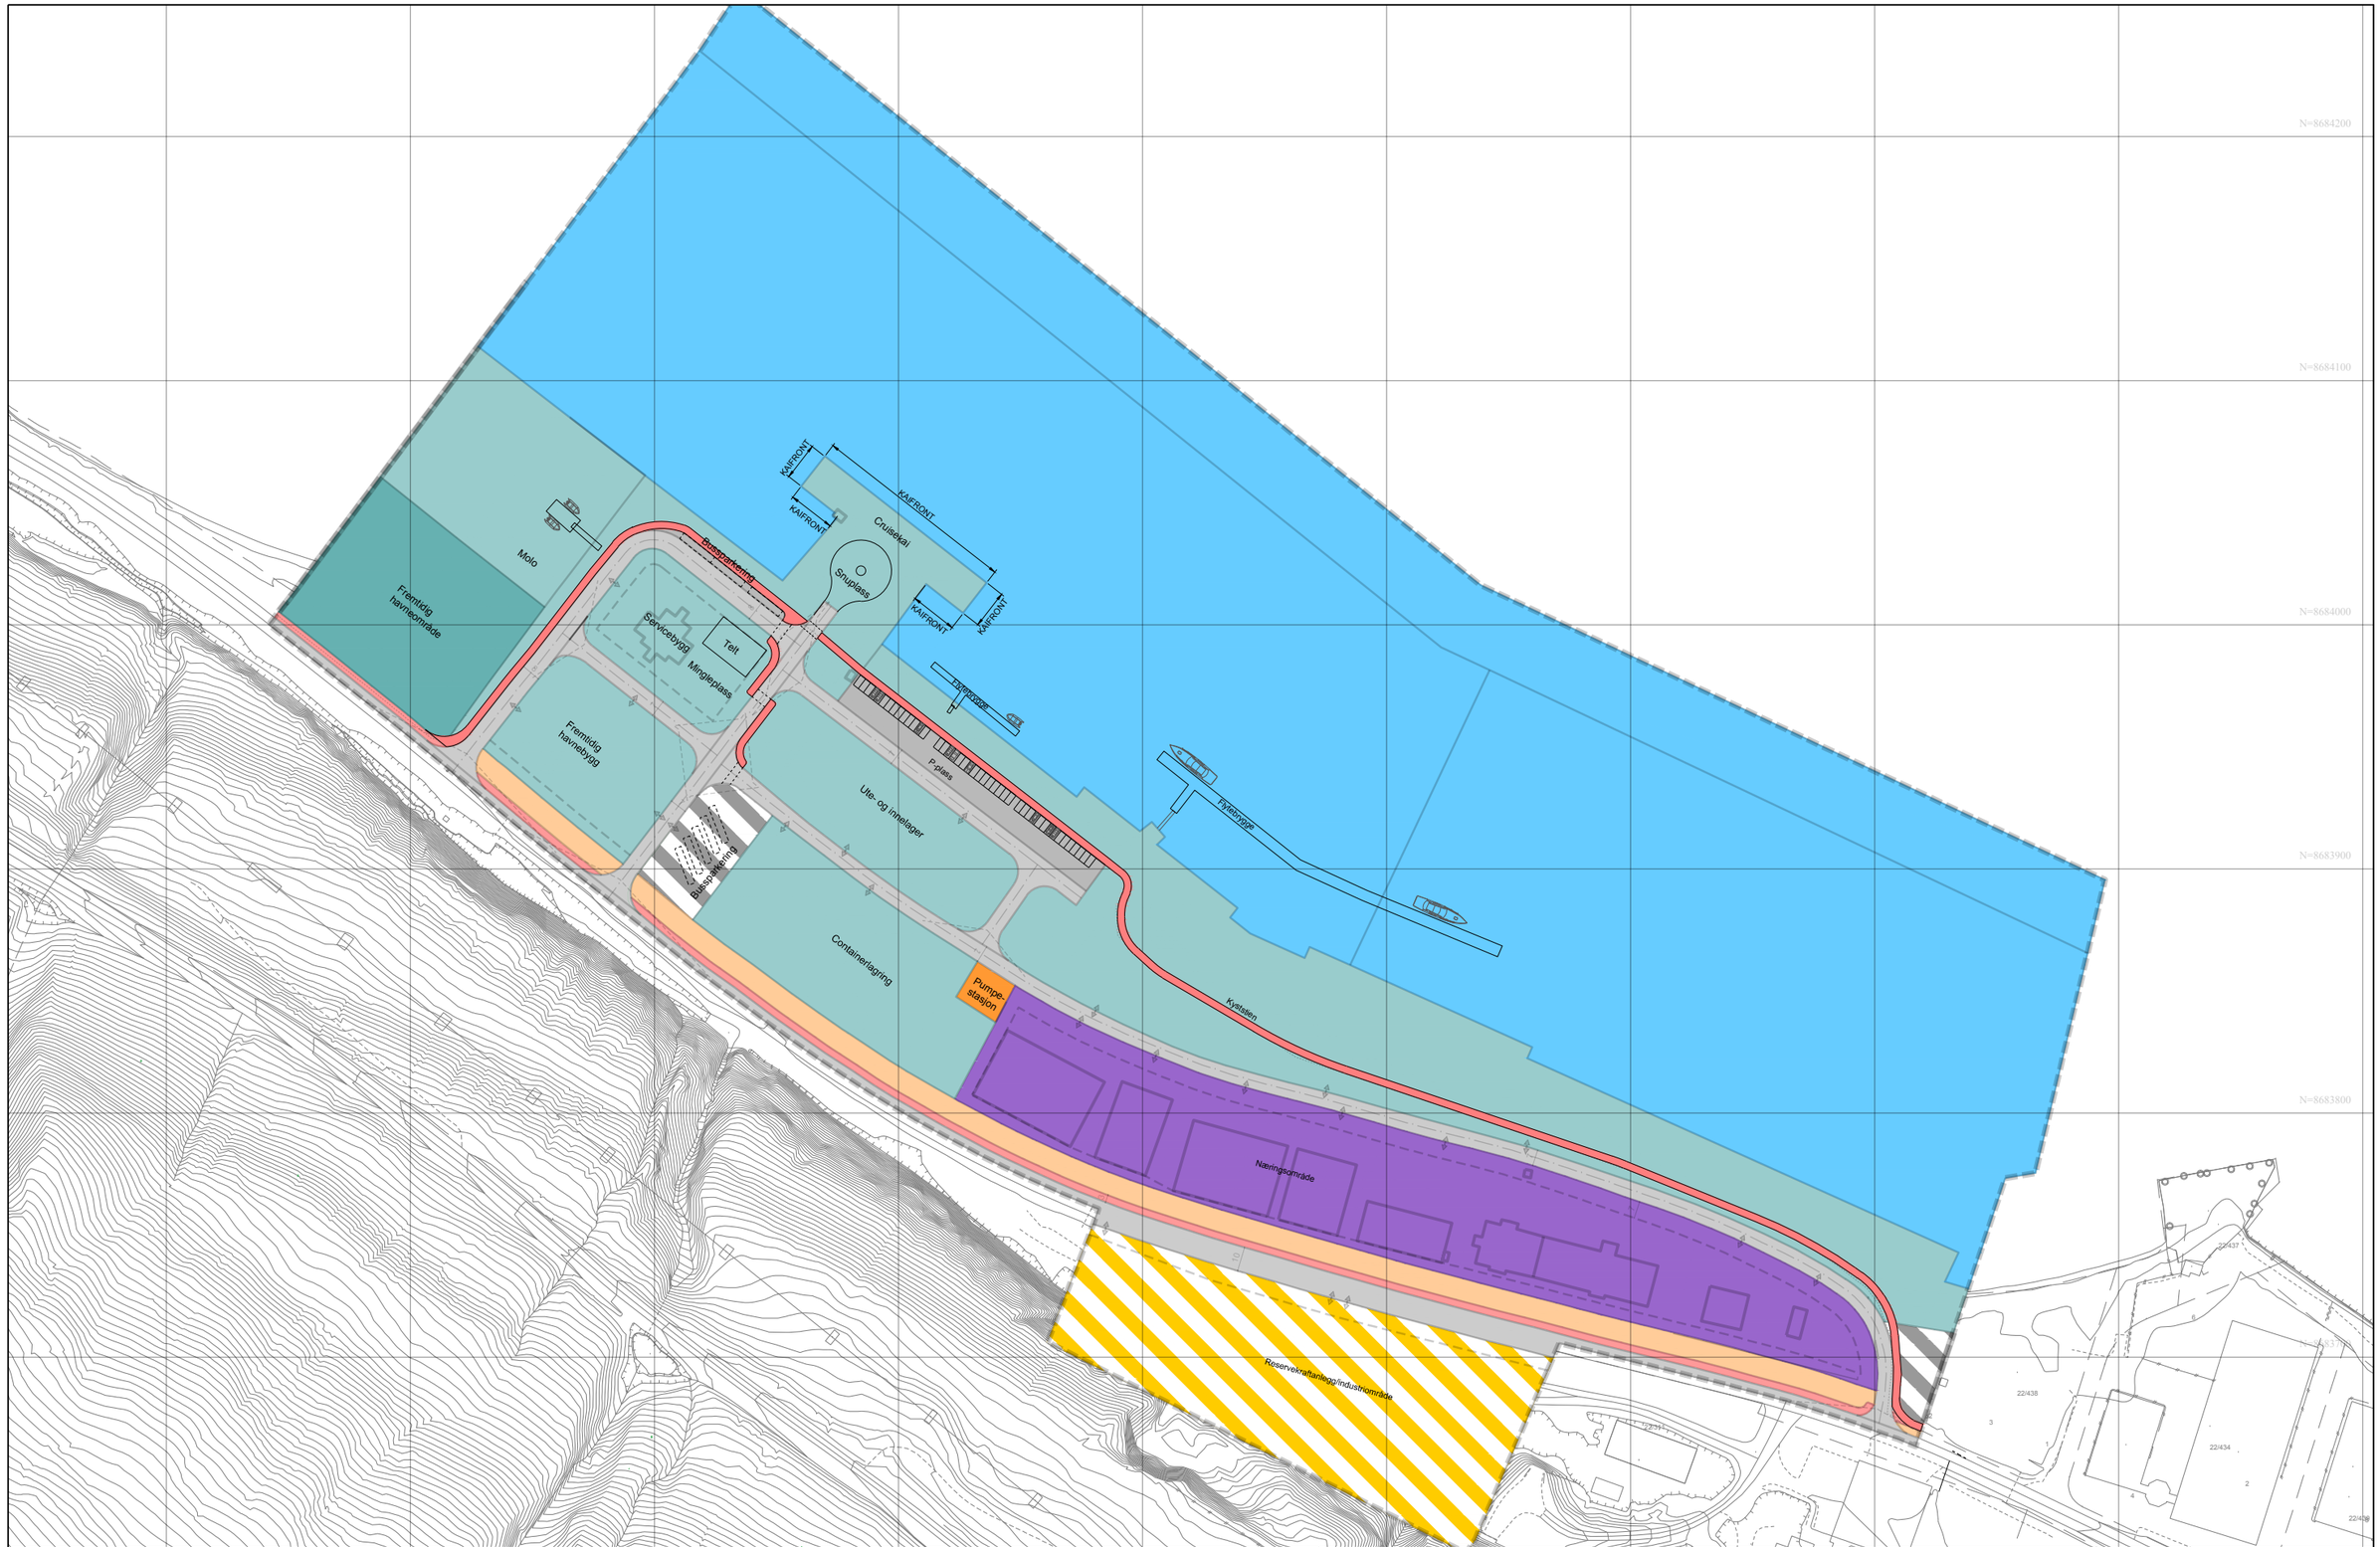

REV.	DATO	ENDRING	TEGN	KONTR	GODKJ
0	25.08.2017	Skisse av situasjonsplan	KHE		

TEGNINGSSTATUS FORELØPIG

RAMBØLL

Rambøll Norge AS - Avd. Alta
Tlf: 78 44 92 22 - E-post: alta@ramboll.no

OPPDRAG
Longyearbyen havn

OPPDRAGSGIVER
Longyearbyen lokalstyre

INNHOLD
Longyearbyen havn
Situasjonsplan
Delplan Lyb havn - Bykaia

OPPDRAG NR.	MÅLESTOKK	BLAD NR.	AV
7111039	1:2500 (A3)	01	1

TEGNING NR.

BYGG	ETASJE	FAG	SYSTEM	TYPE	LØPENR	REV.
0	0	S	700	10	001	0