




VOLUMSTUDIE FRA SØR

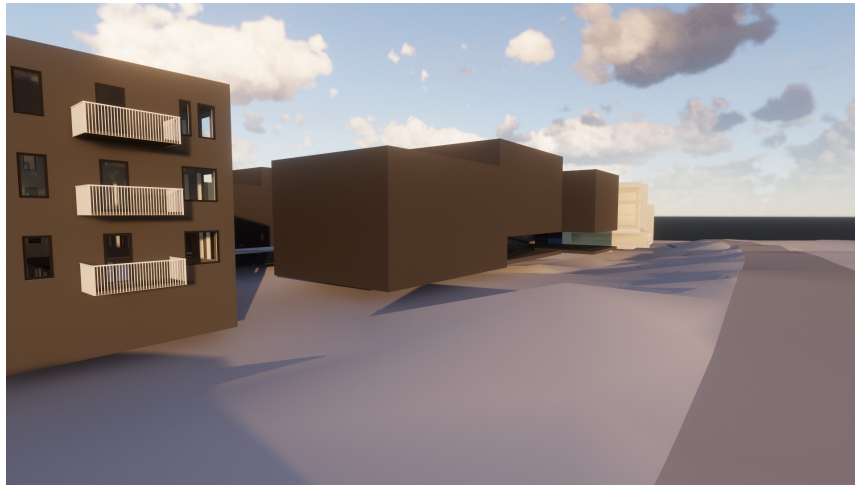


VOLUMSTUDIE FRA ØST (SENTRUM)

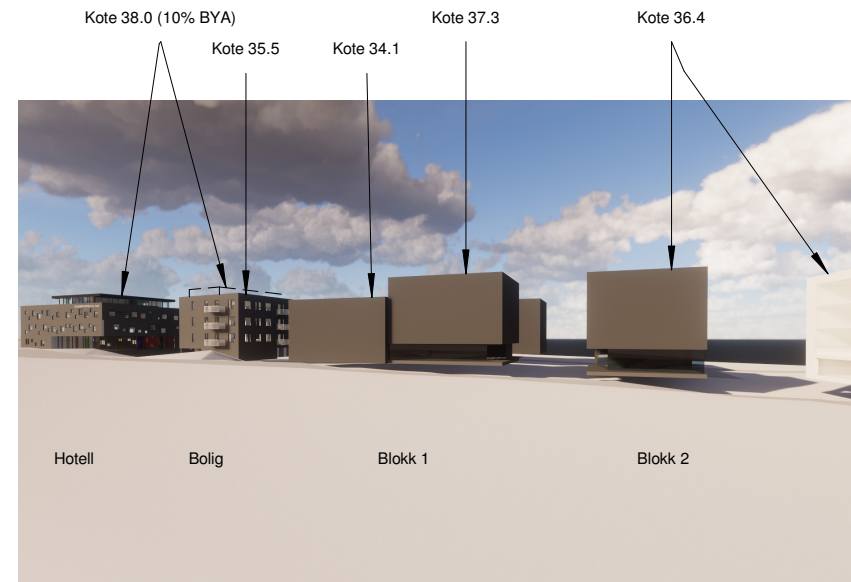

VOLUMSTUDIE FRA NORD

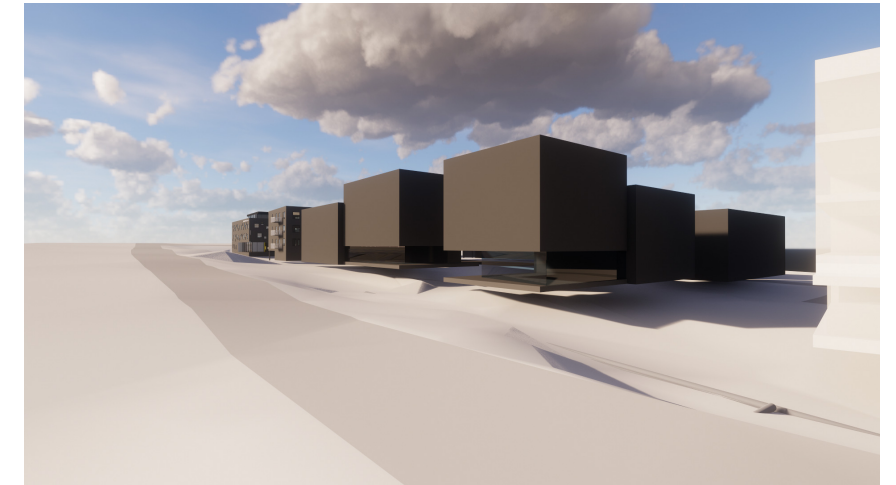

PRINSIPPSNITT BEBYGGELSE  
LANGS VEI 500

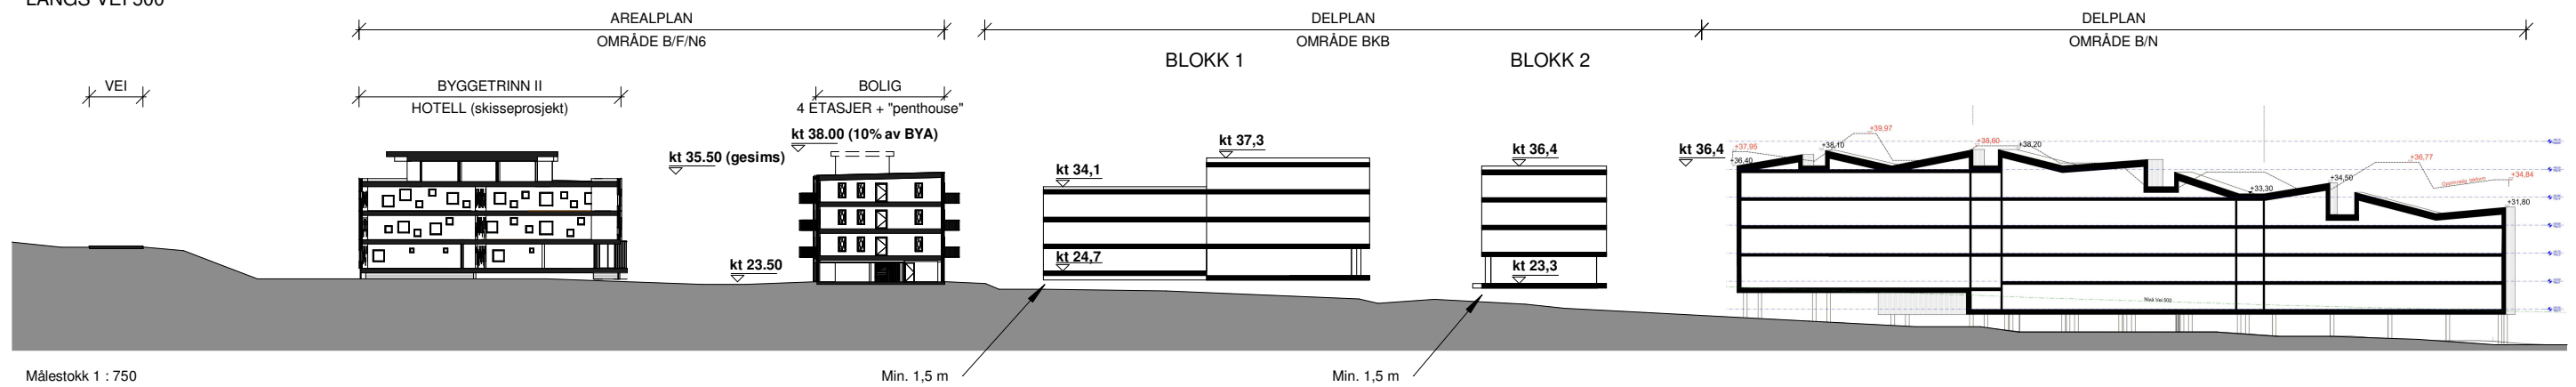

Elvesletta Nord - Delplan

**PRINSIPPSNITT OG VOLUMSTUDIE BKB**

**Byggherre**

Svalbard Utbygging AS

**Saks.nr:** 218.644

**Dato:** 25.11.2018

**Målestokk:** As indicated @ A3

**ARSTIDERNE  
ARKITEKTER**

Part of Sweco