



MULIGHETSSTUDIE DELPLAN LIA

Alternativer:

ALTERNATIV 1

Millionbyen

S. 4-7

ALTERNATIV 2

Spisshus

S. 8-11

ALTERNATIV 3

Vollhus

S. 12-15


MULIGHETSSTUDIE

Delplan Lia




Alt. 1 - Millionbyen

OVERSIKTSPLAN 1:2000 A3 

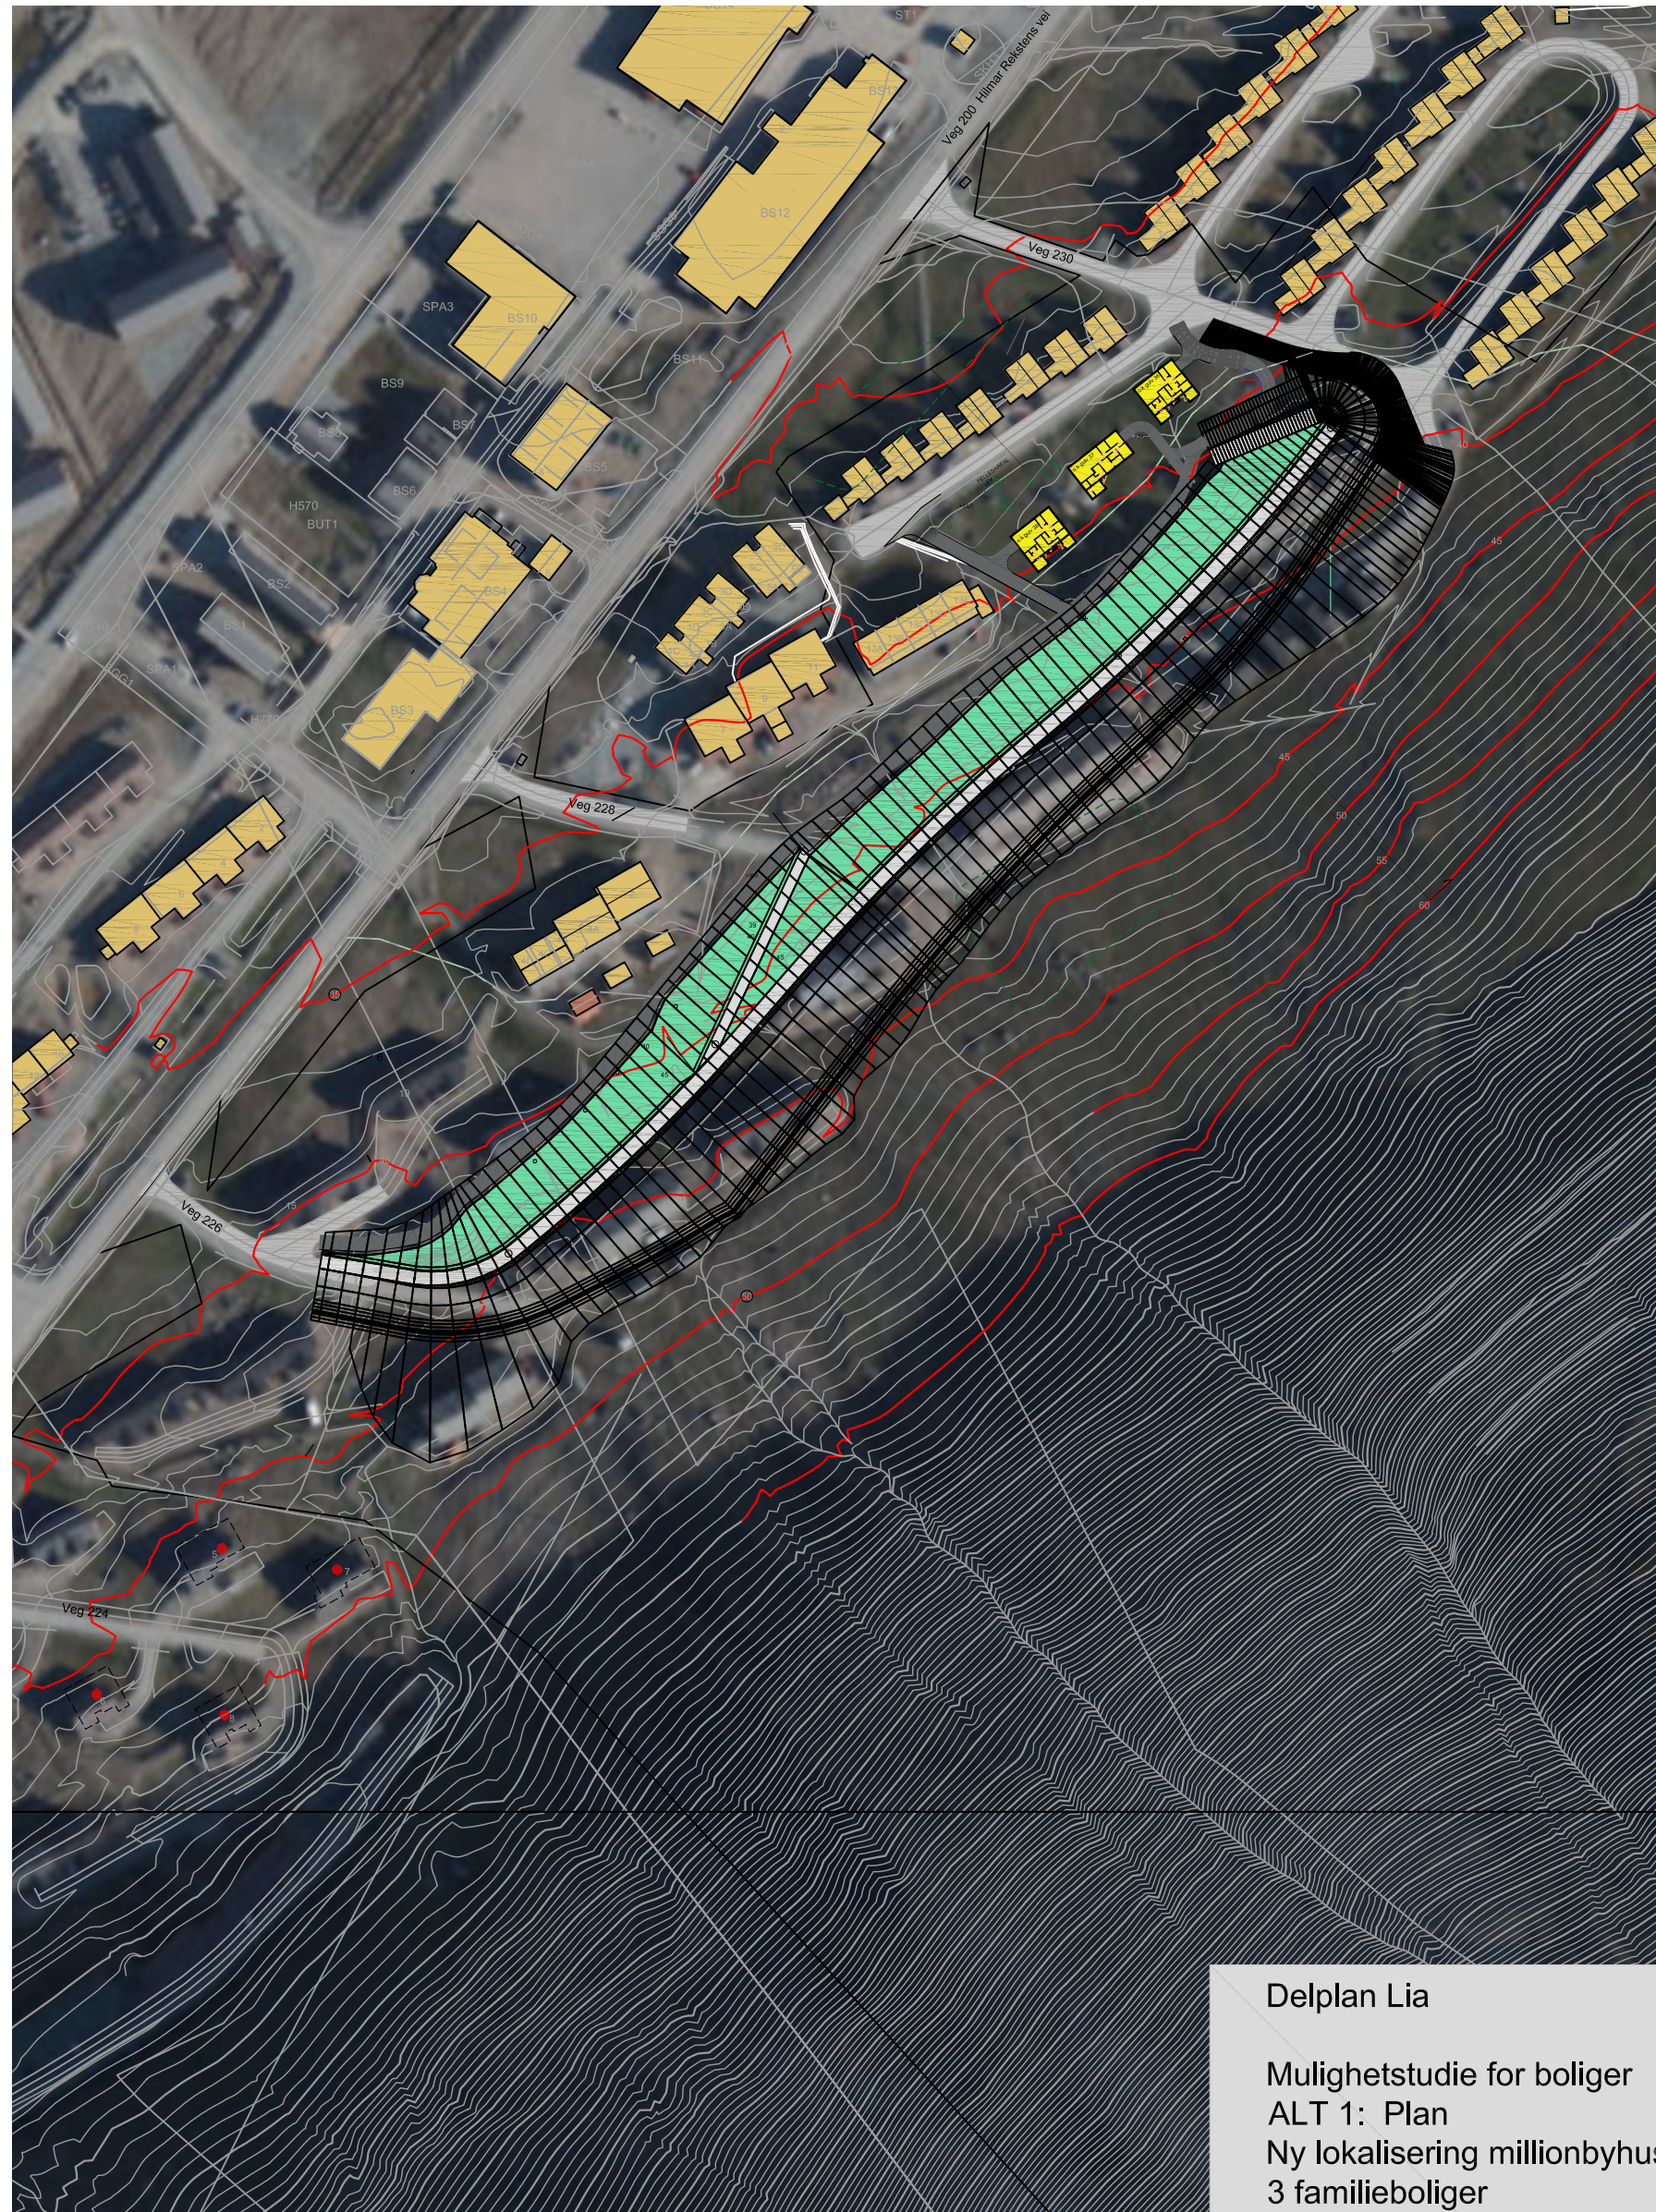

Delplan Lia
Mulighetstudie for boliger
ALT 1: Plan
Ny lokalisering millionbyhus
3 familieboliger


OVERSIKTSPLAN 1:1000 A3 

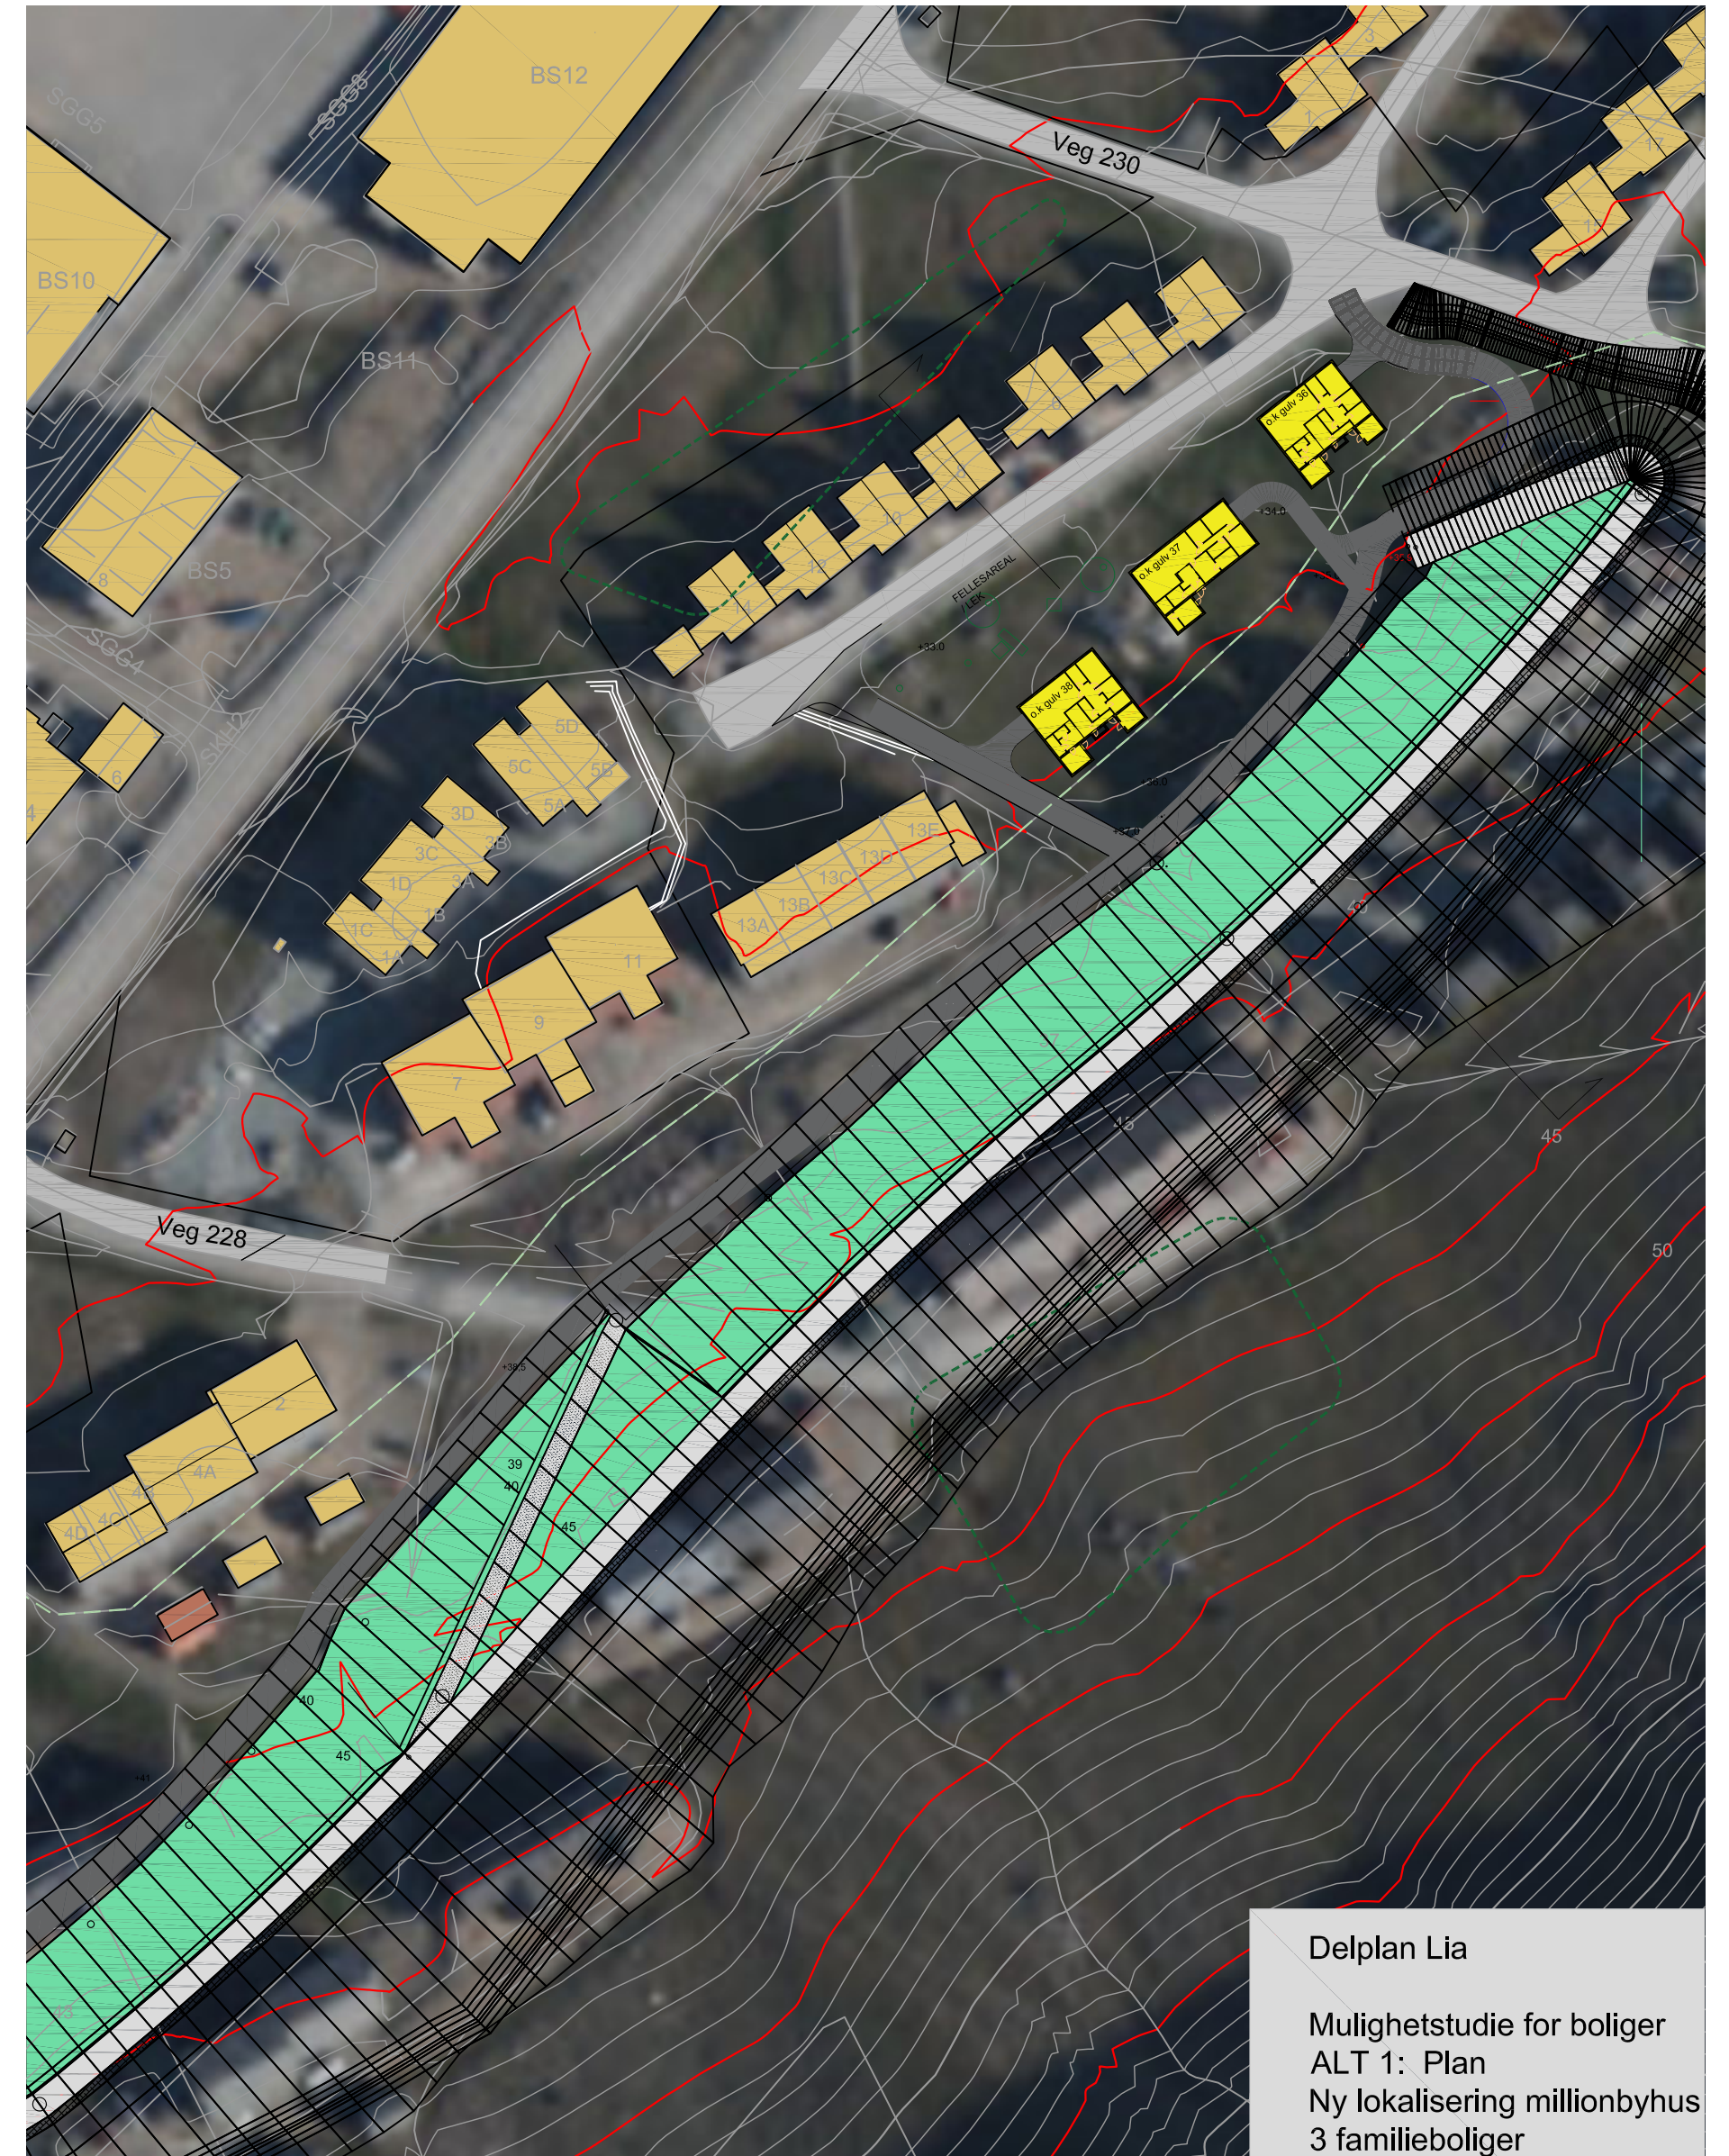

Delplan Lia
Mulighetstudie for boliger
ALT 1: Plan
Ny lokalisering millionbyhus
3 familieboliger


Alt. 1 - Millionbyen

SNITT/OPPRISS 1:200 / 1:500 A3

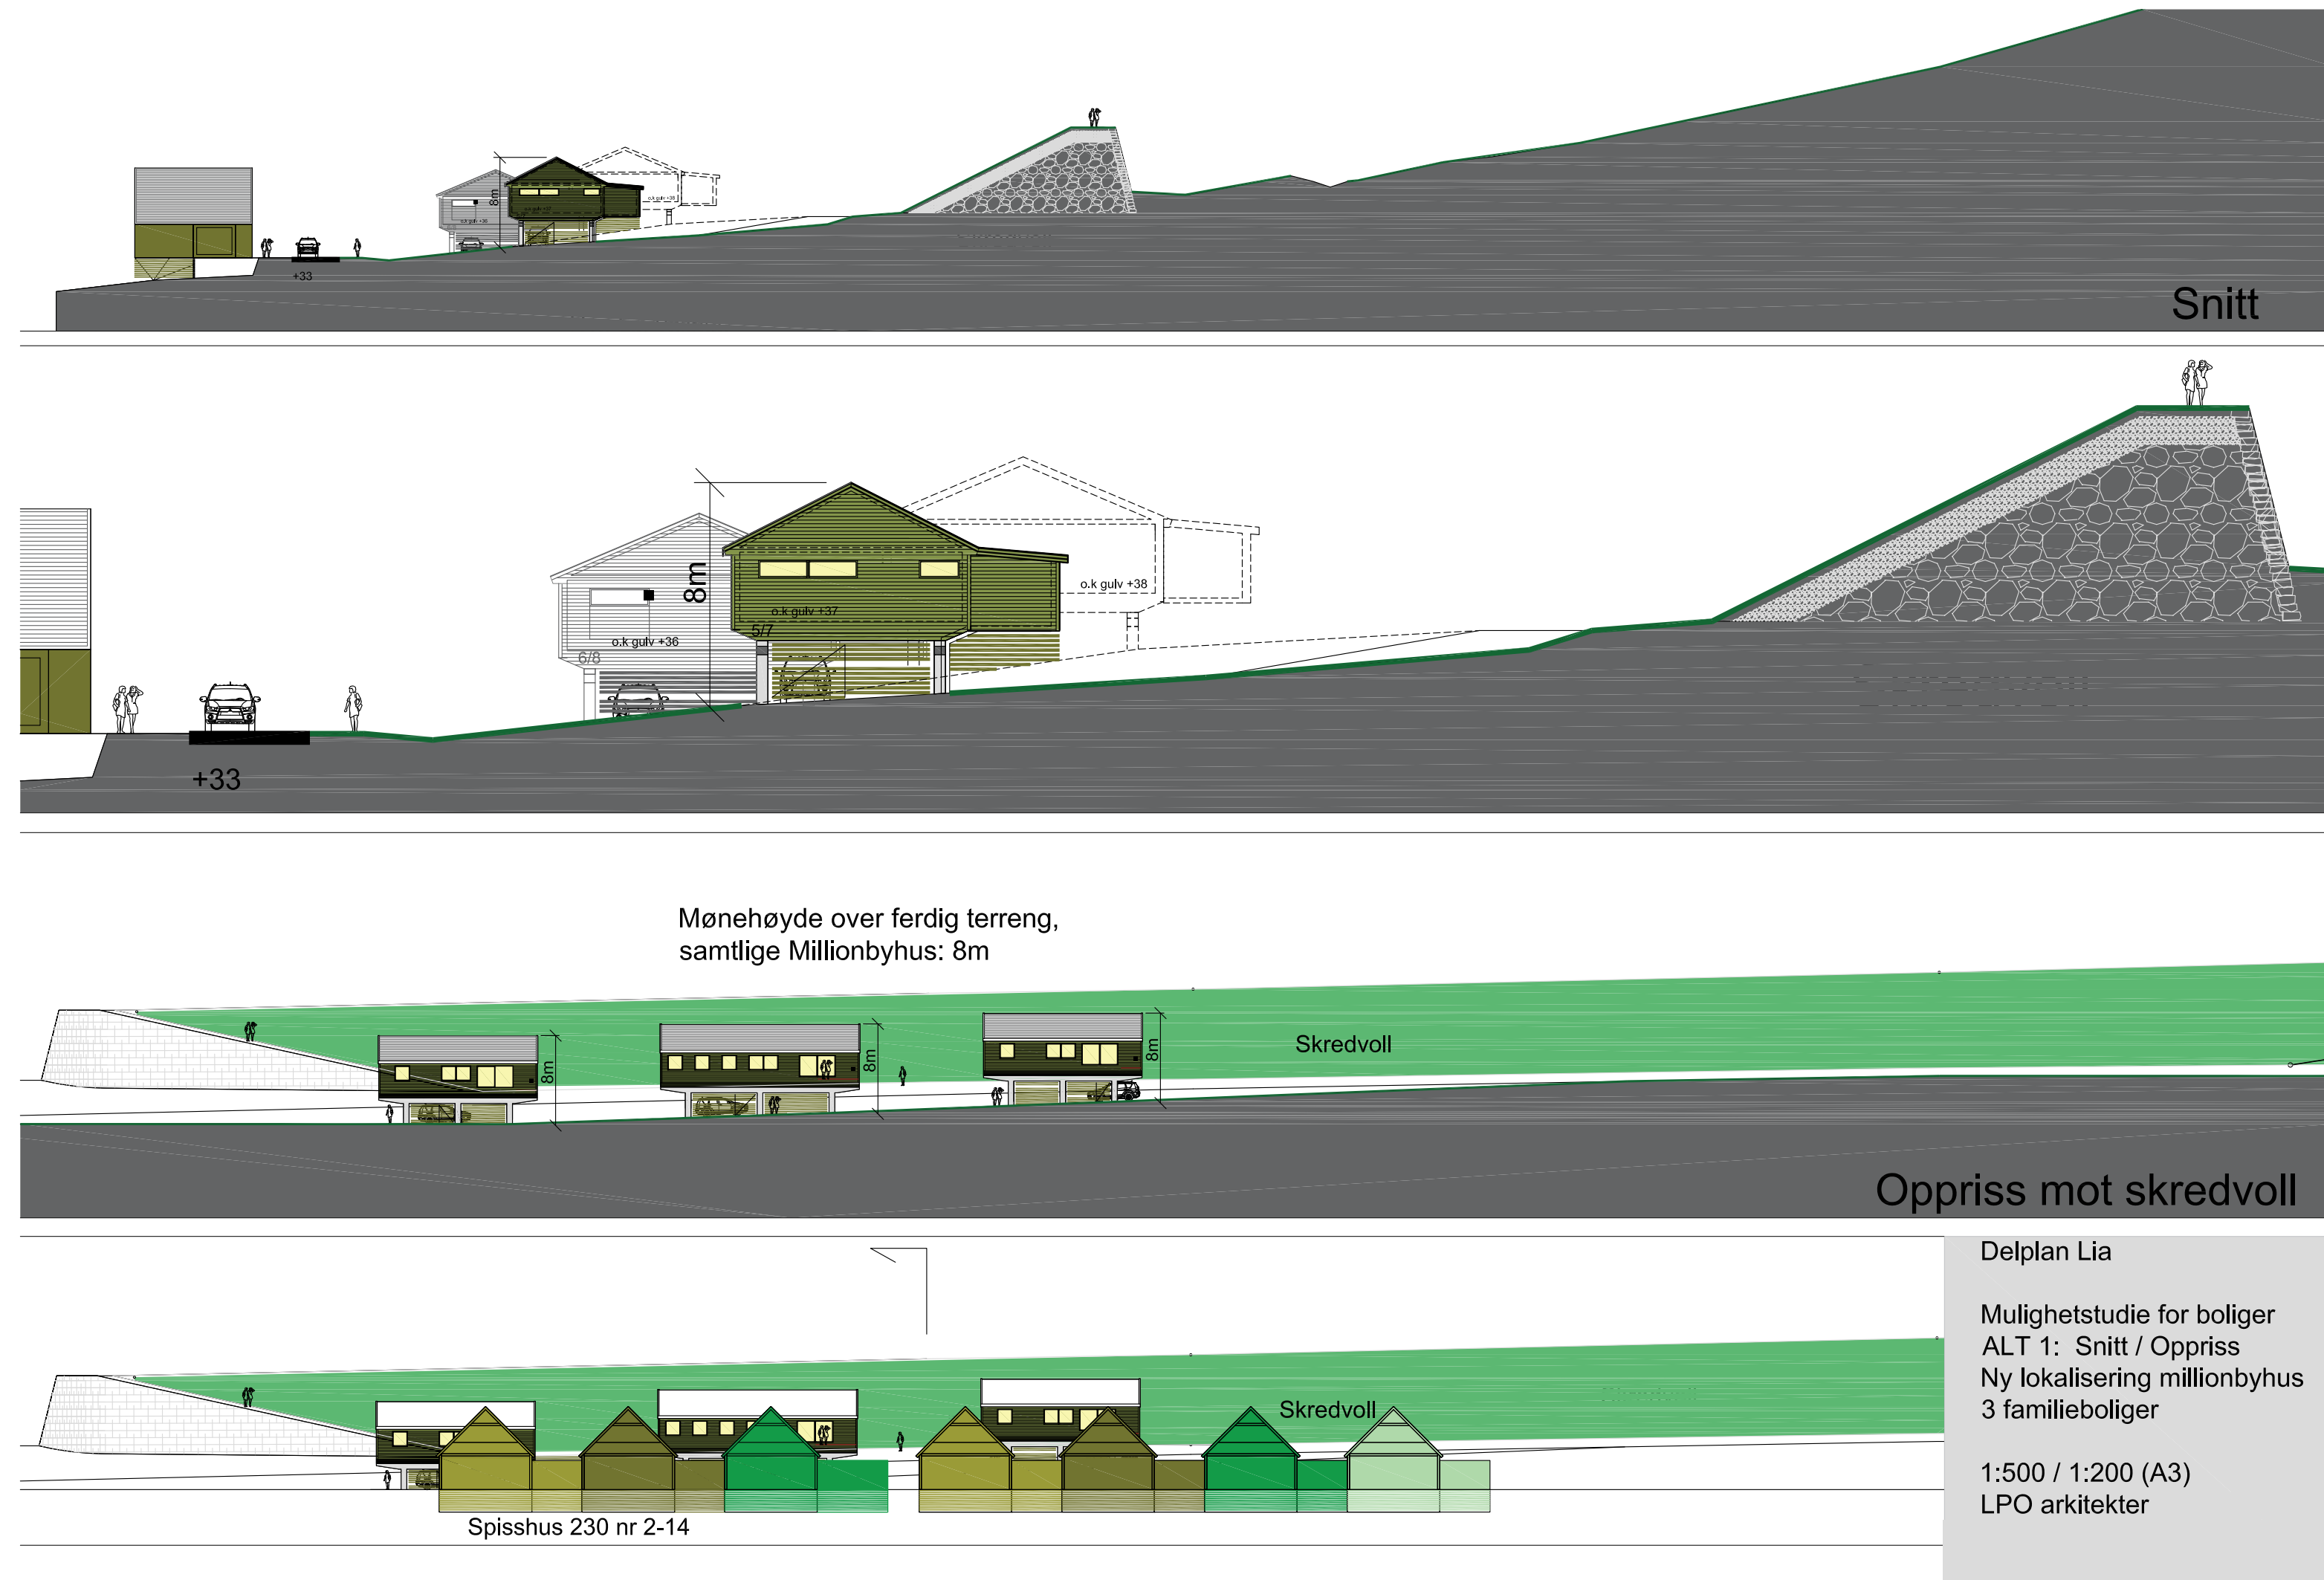


Alt. 2 – Spisshus

OVERSIKTSPLAN 1:2000 A3 

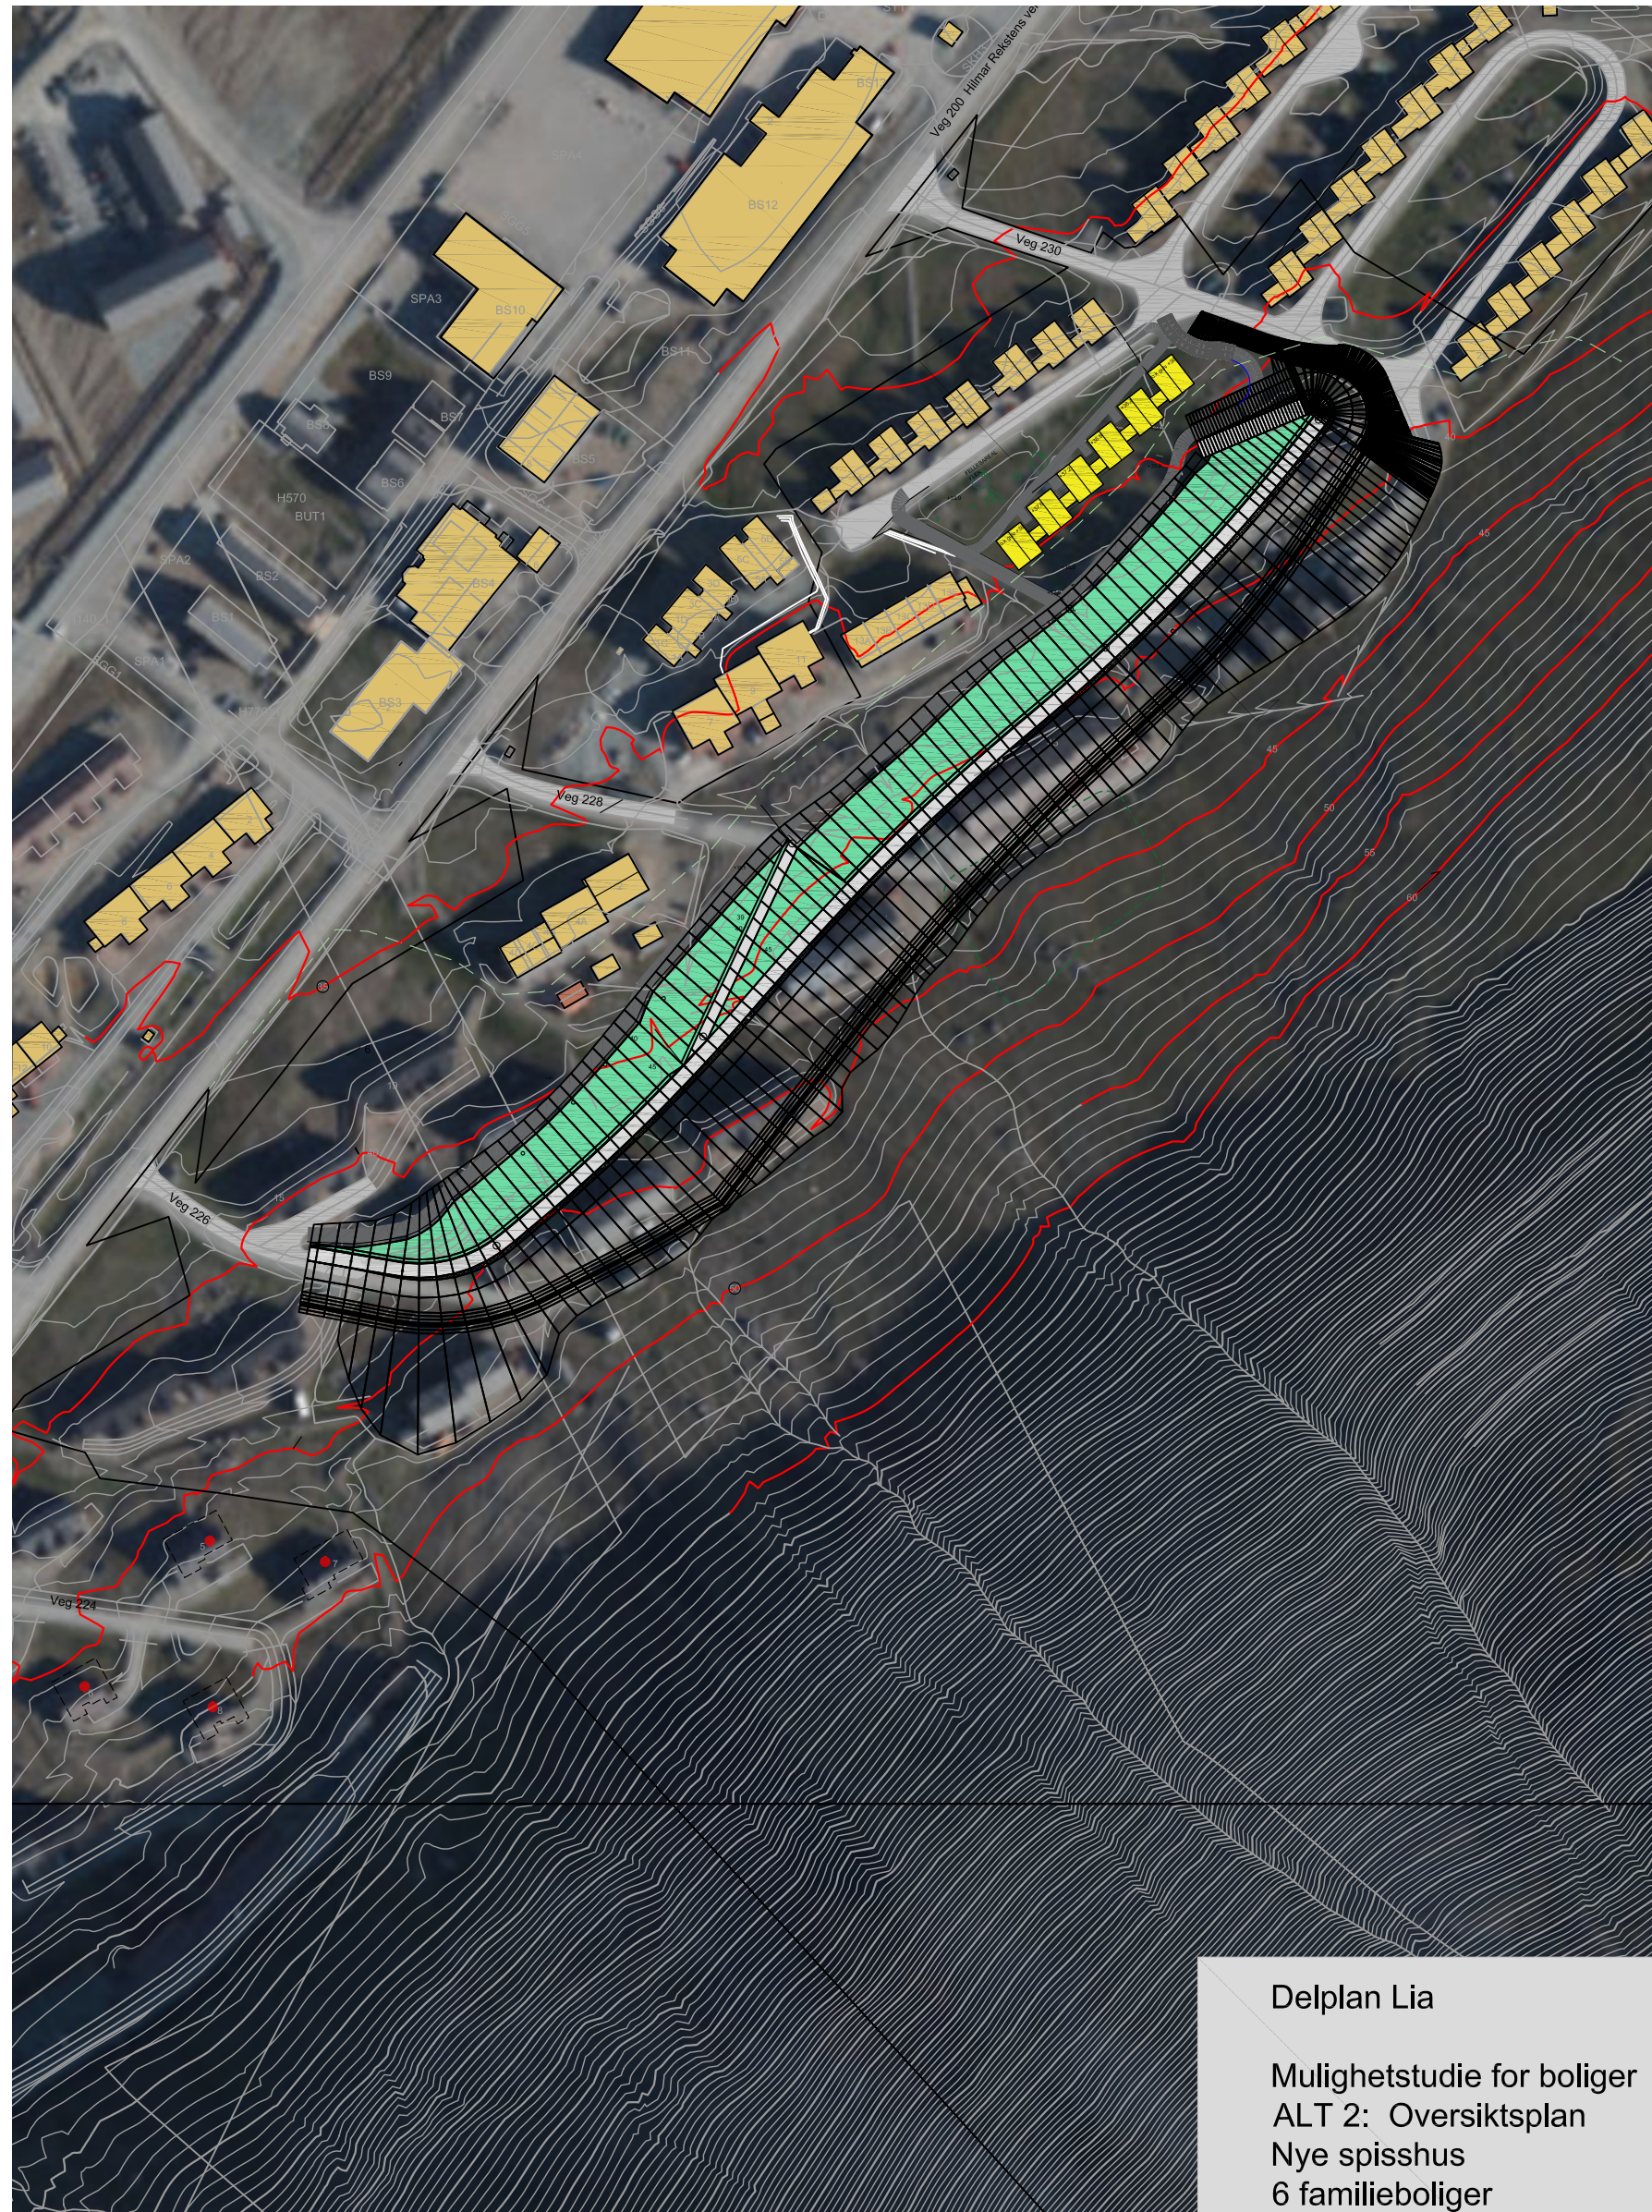

Delplan Lia
Mulighetstudie for boliger
ALT 2: Oversiktsplan
Nye spisshus
6 familieboliger





OVERSIKTSPLAN 1:1000 A3 

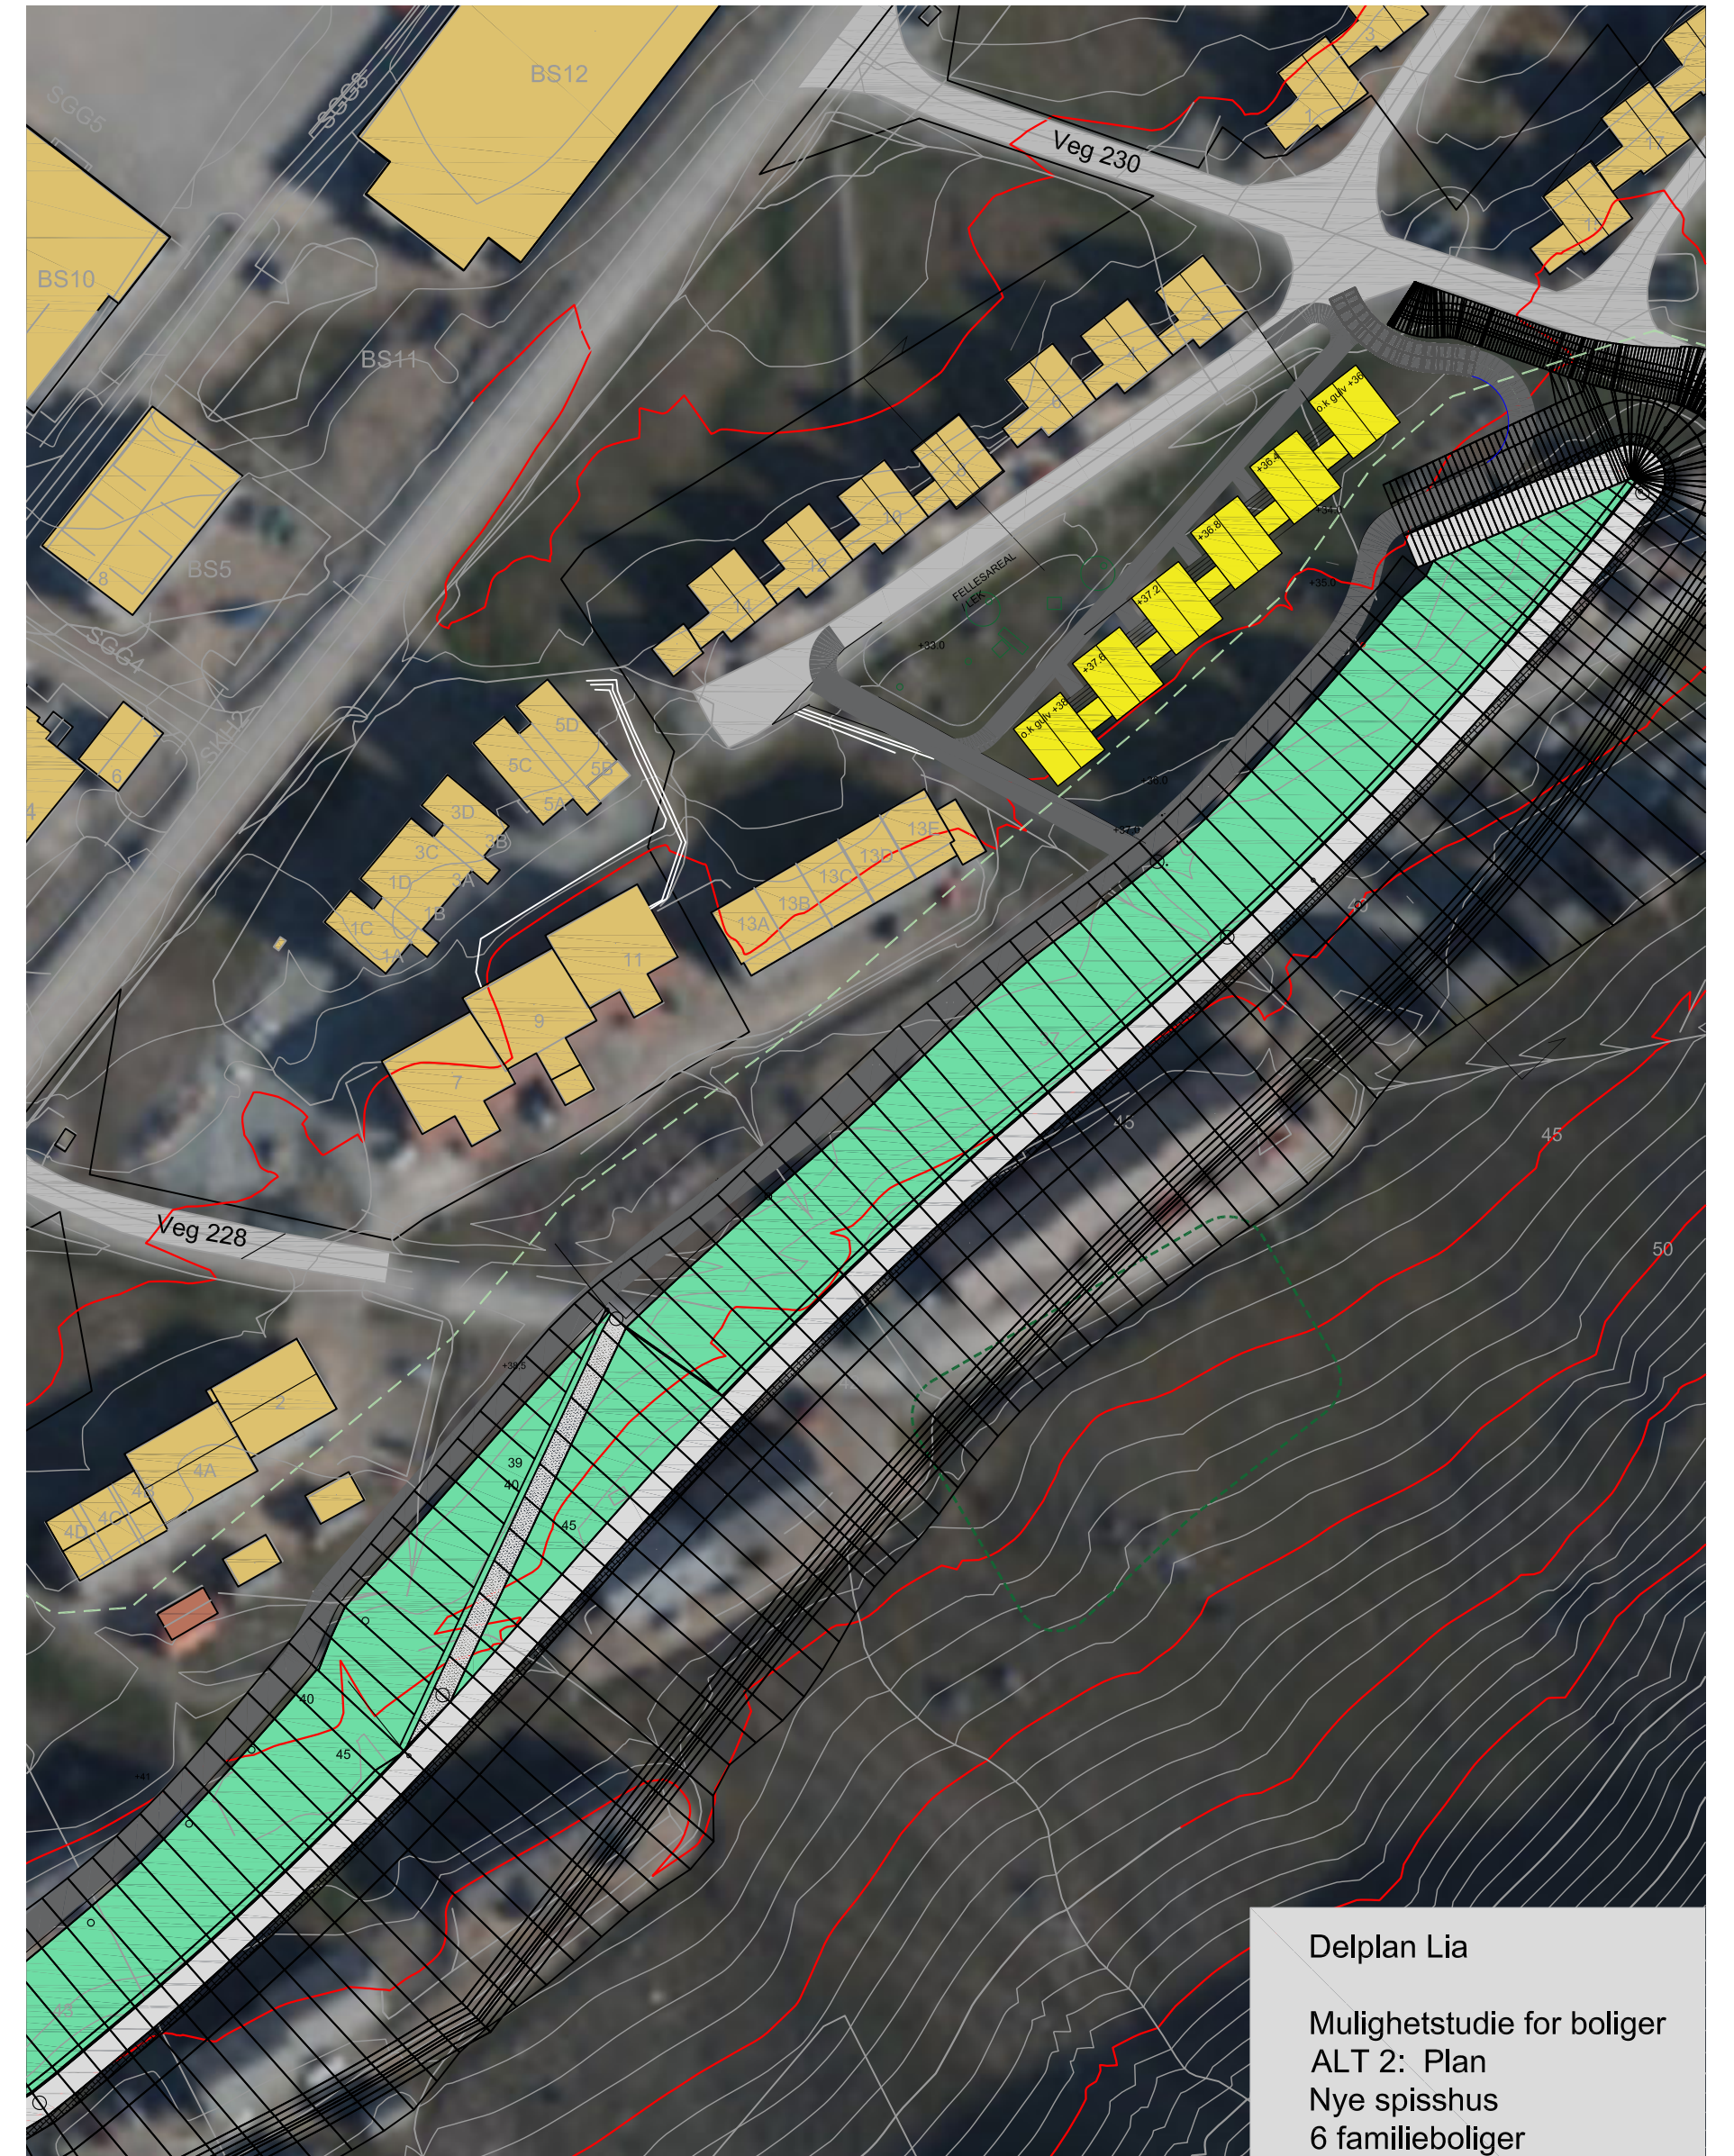

Delplan Lia
Mulighetstudie for boliger
ALT 2: Plan
Nye spisshus
6 familieboliger

Alt. 2 - Spisshus


SNITT/OPPRISS 1:200 / 1:500 A3

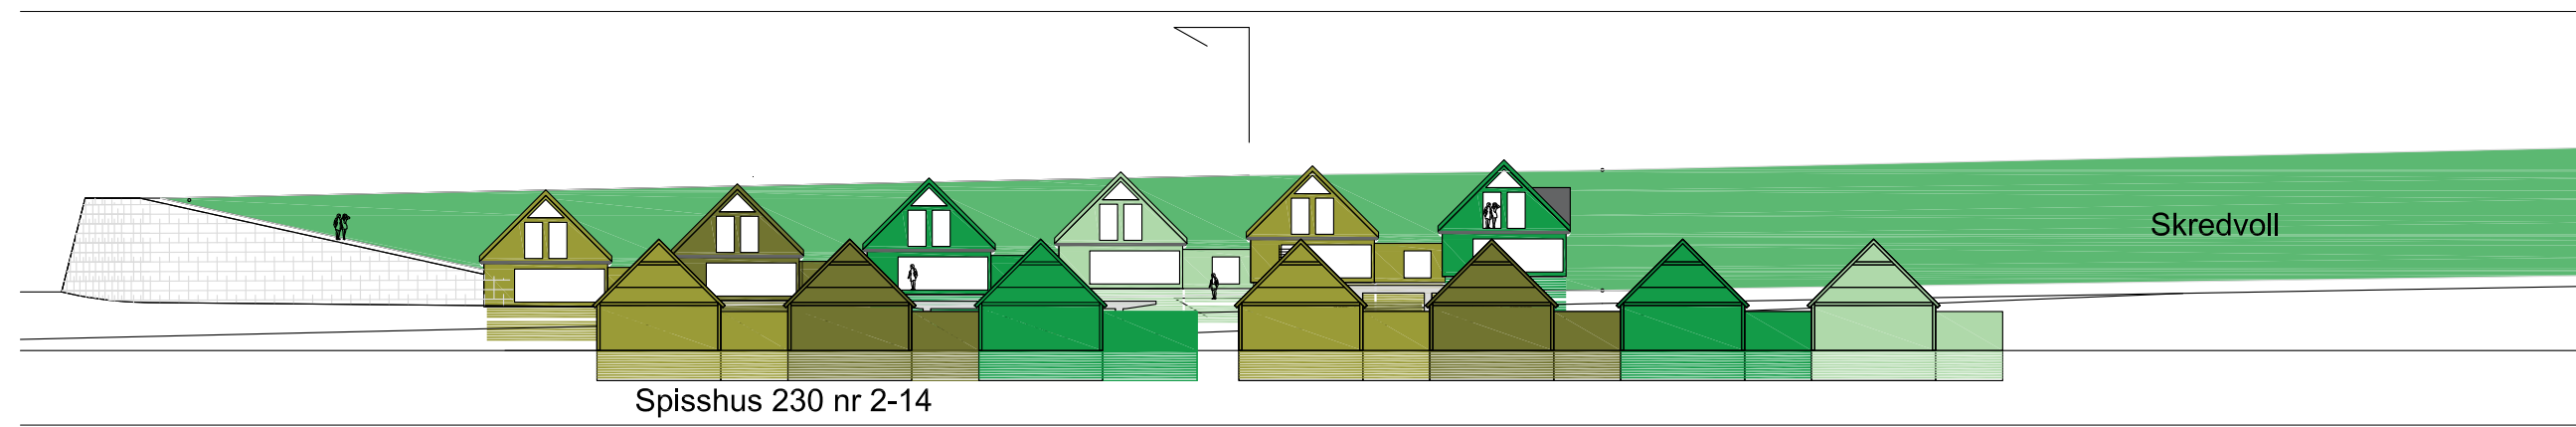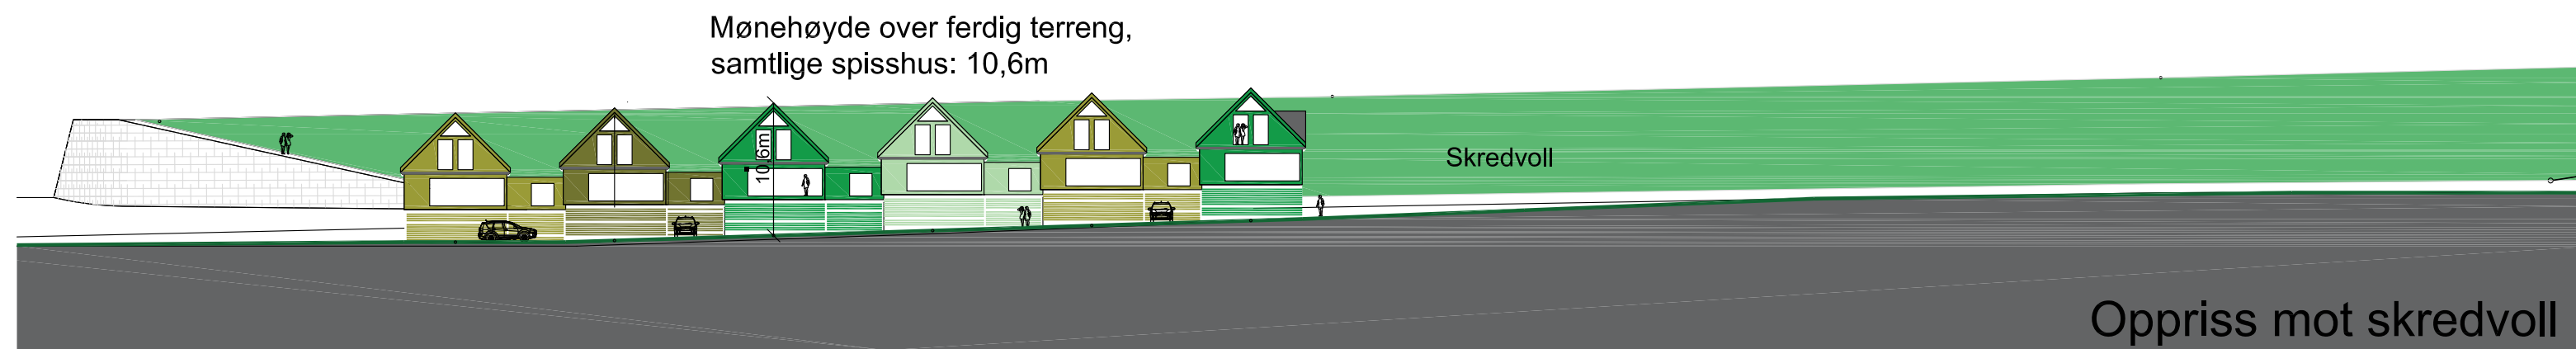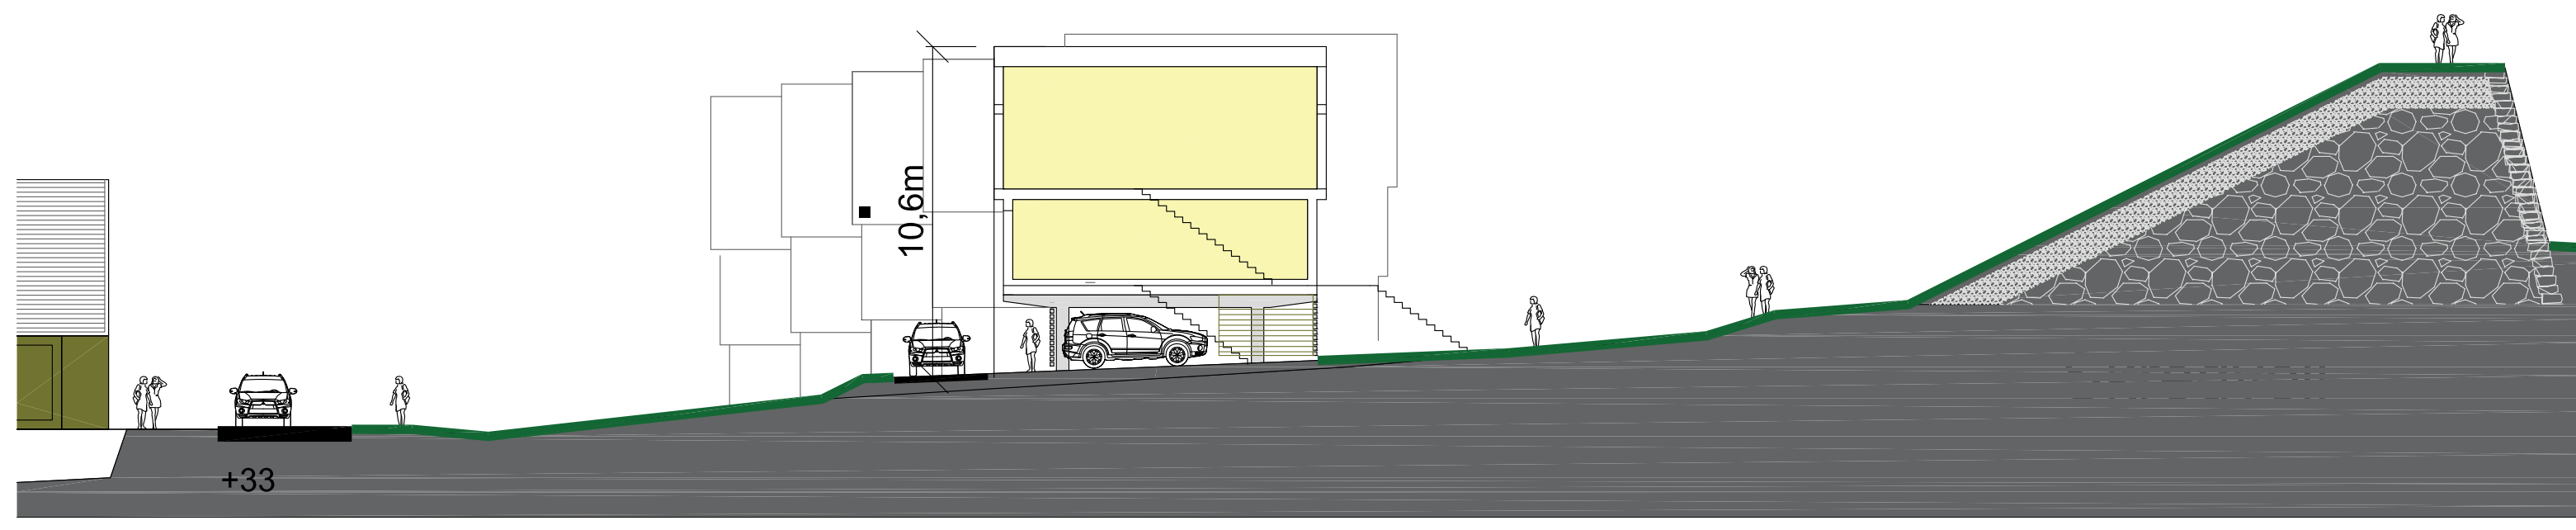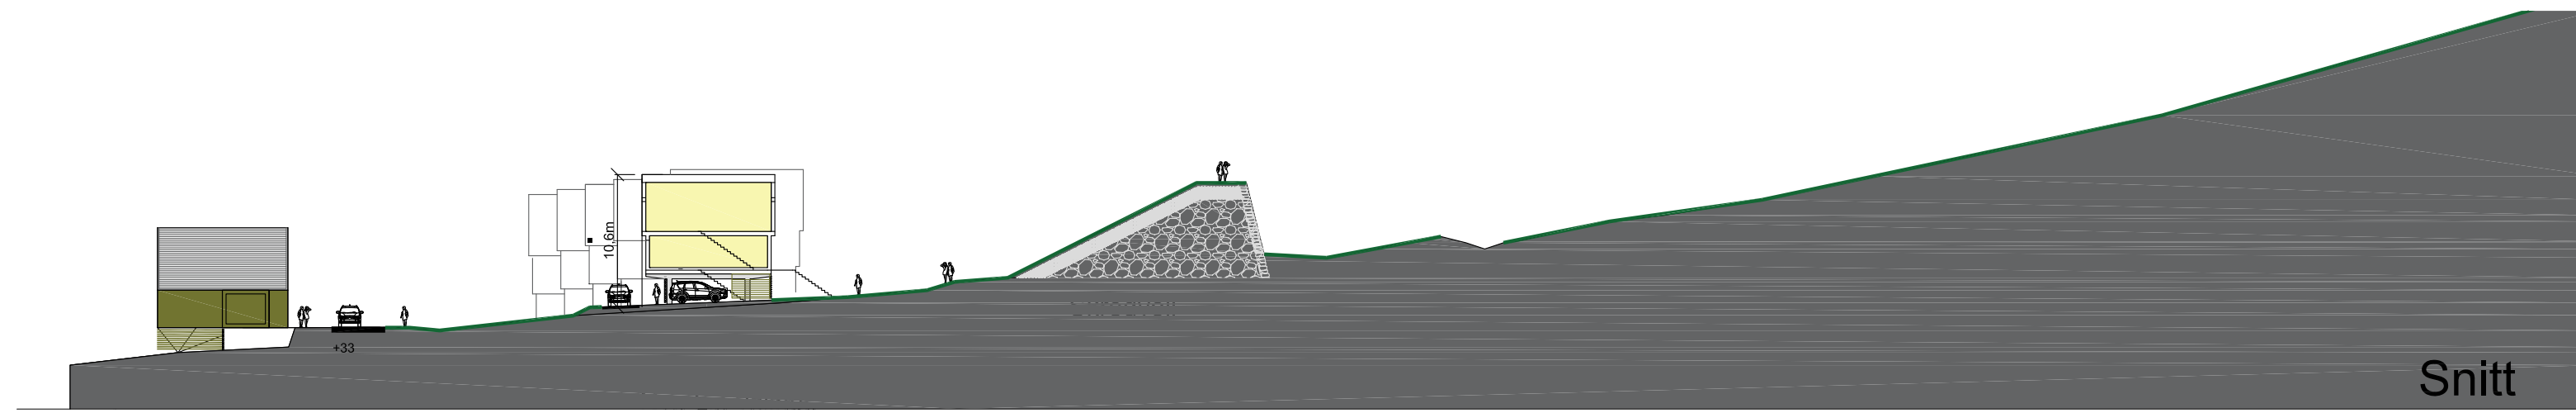


Delplan Lia
Mulighetstudie for boliger
ALT 2:
Snitt / oppriss nye spisshus
6 familieboliger
1:500 / 1:200 (A3)
LPO arkitekter

Alt. 3 - Vollhus

OVERSIKTSPLAN 1:2000 A3 

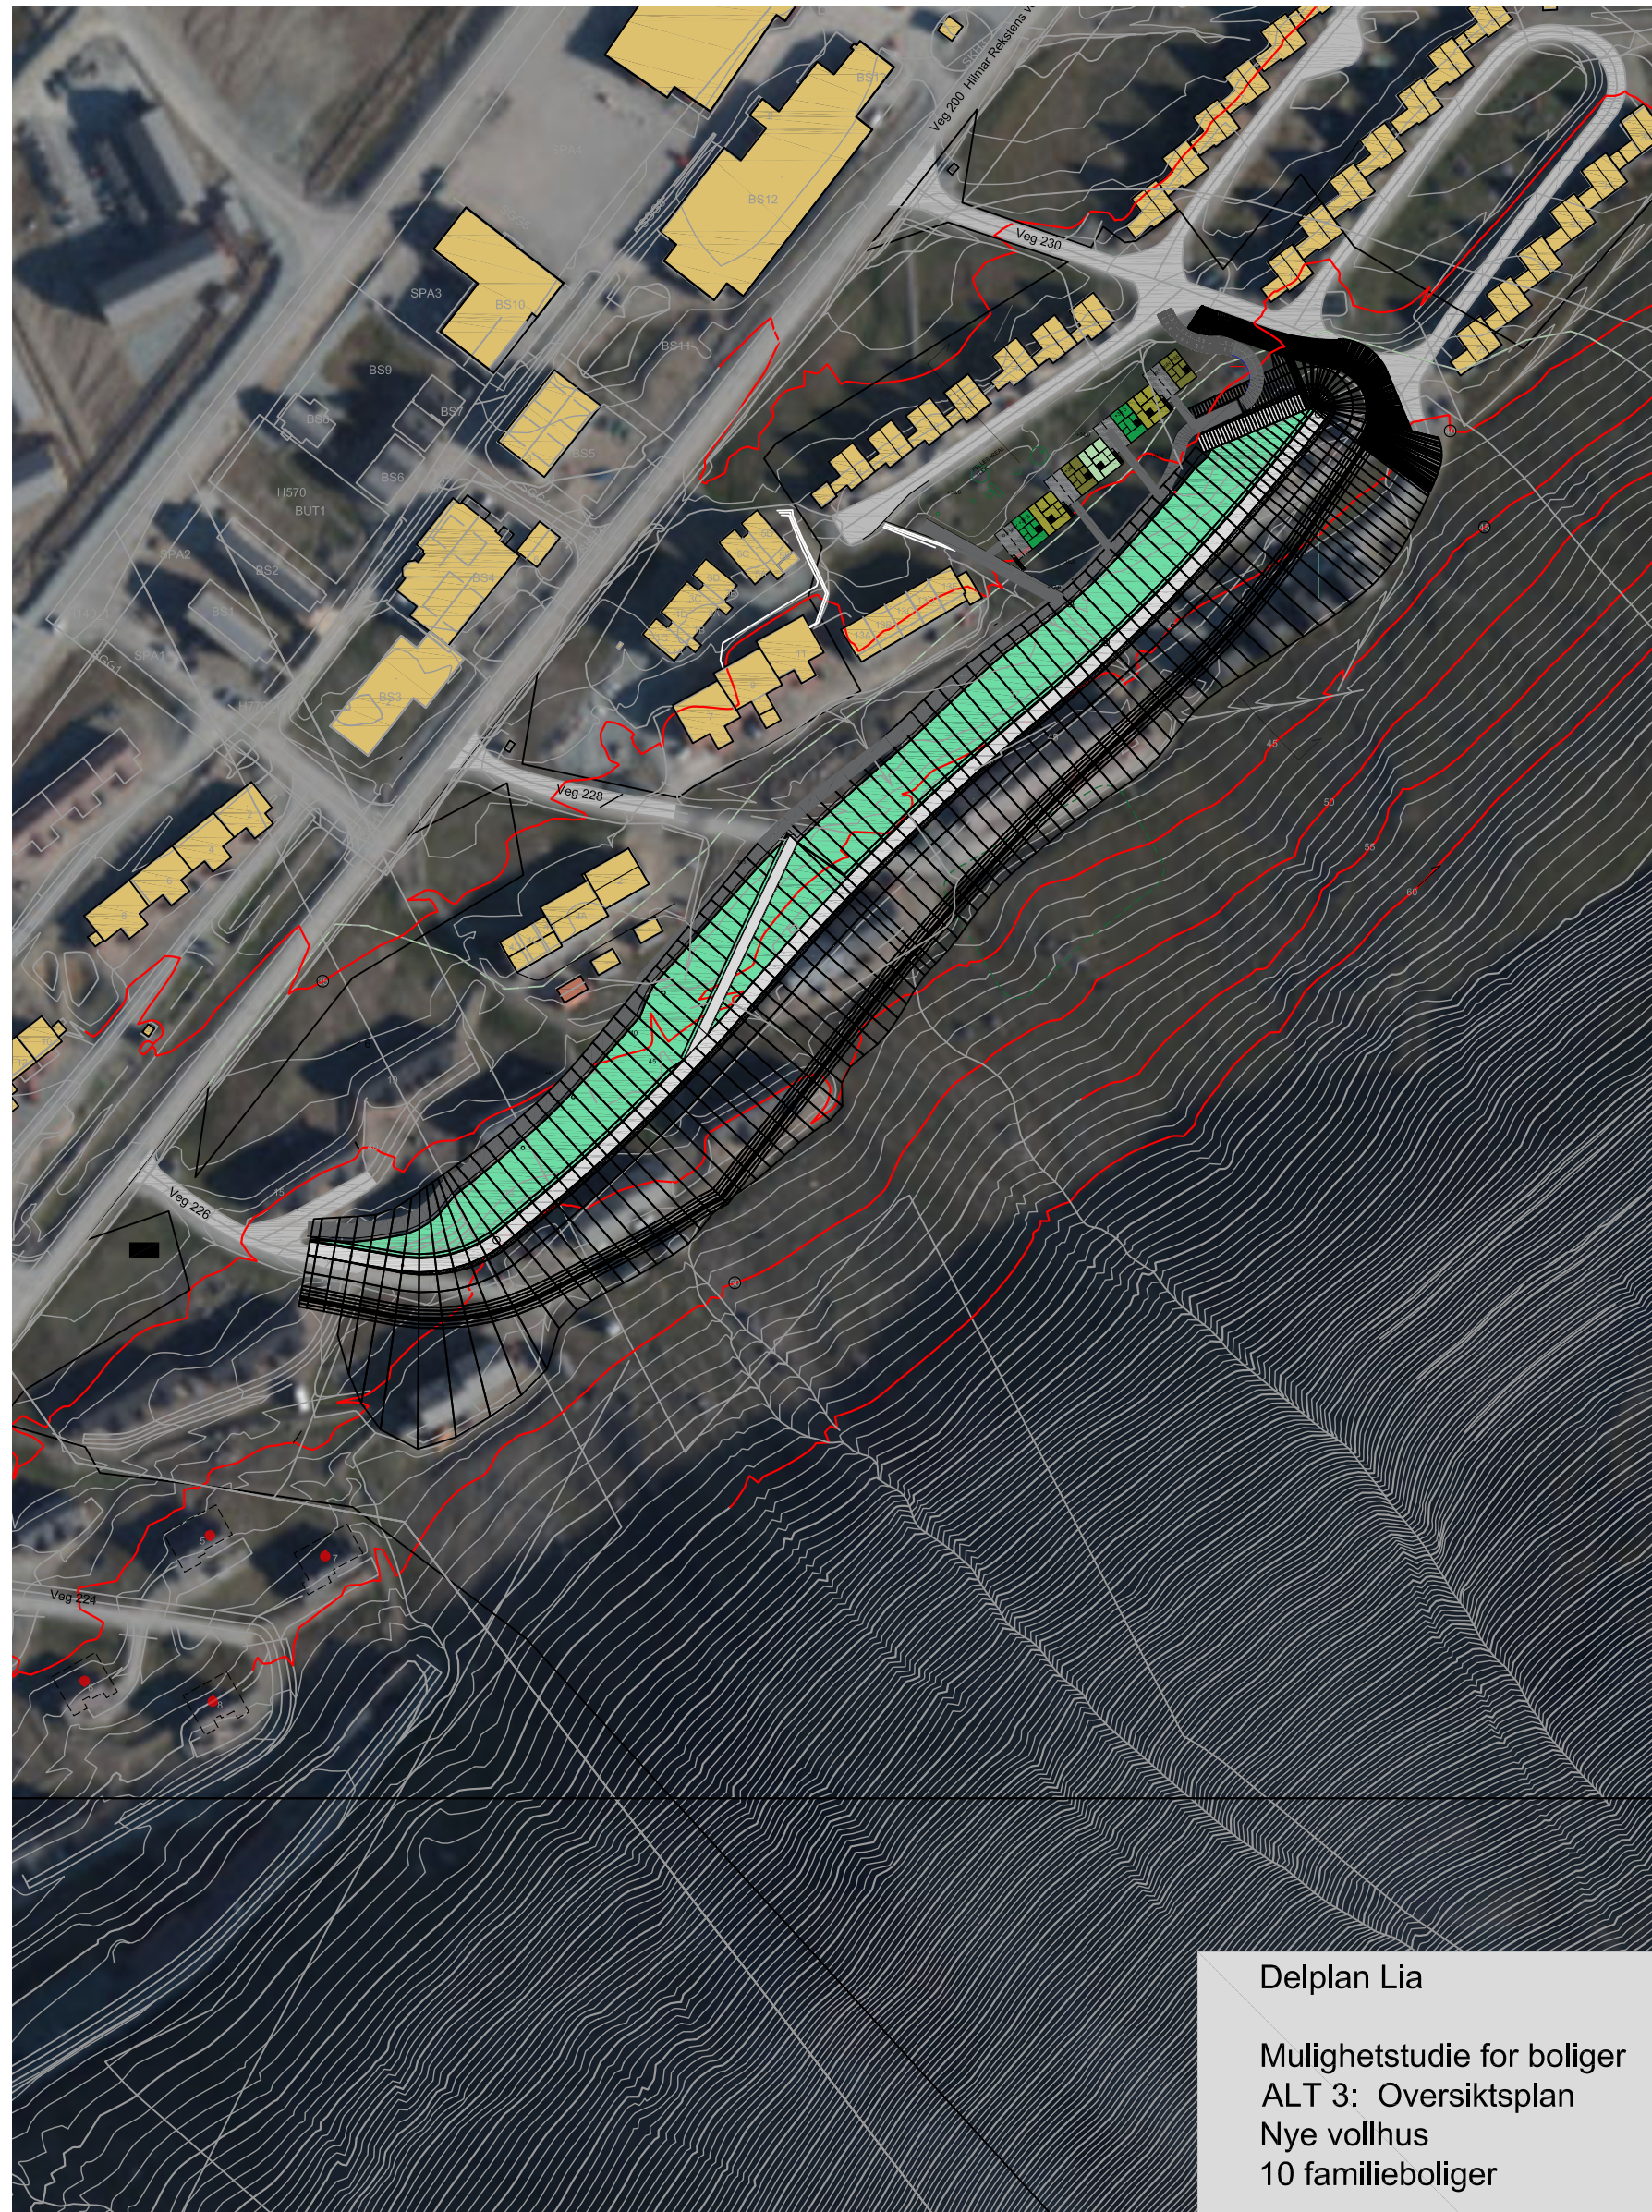

OVERSIKTSPLAN 1:1000 A3 

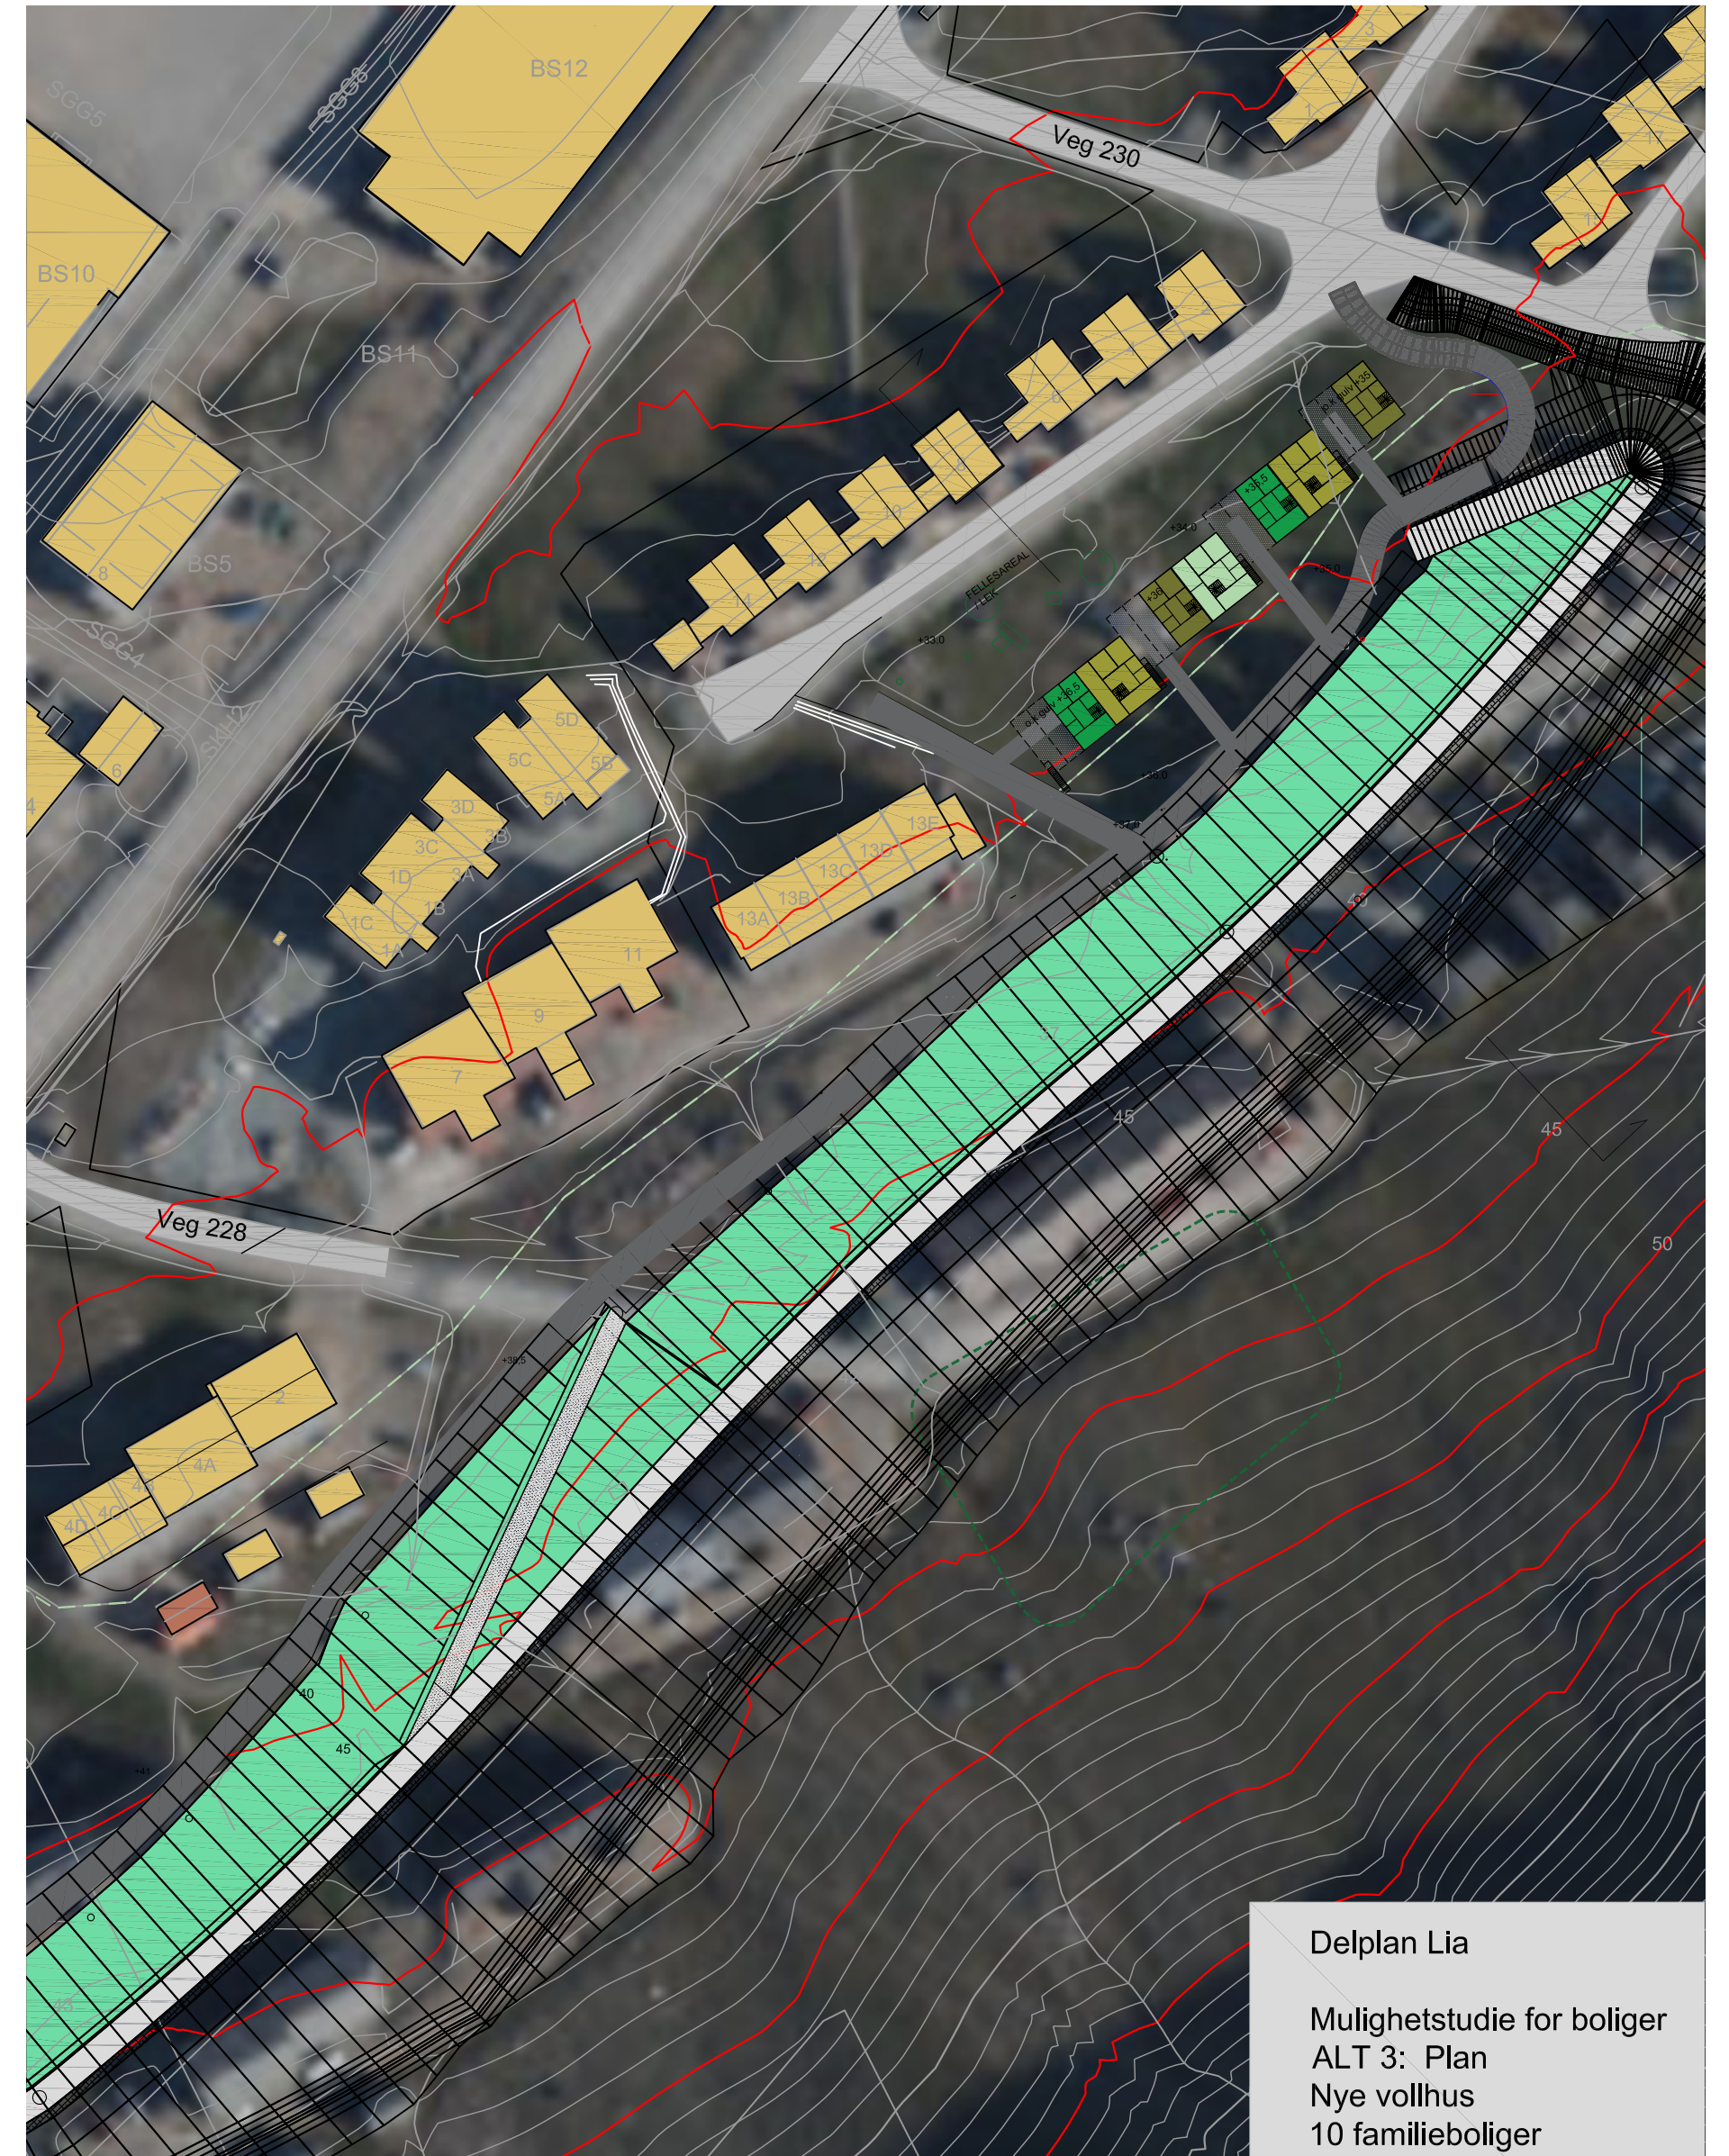

Alt. 3 - Vollhus

SNITT/OPPRISS 1:200/1:500 A3

