


1	15.12.17	Revideret skisse	SH	-
2	08.12.17	til Arbeidsmappe 11.12.17	SH	-
3	04.12.17	til gjennomsyn	SH	-
Rev.	Dato	Beskrivelse	Utført	Kontrollert
SB Tegningsnummer: 1144501				
Landskapsnummer: 1144501				
X A 7 111 1 32 B C 17046				

Prosjekteringsgruppen:

- ARK:
- LARK:



Lokaliseringsfigur:

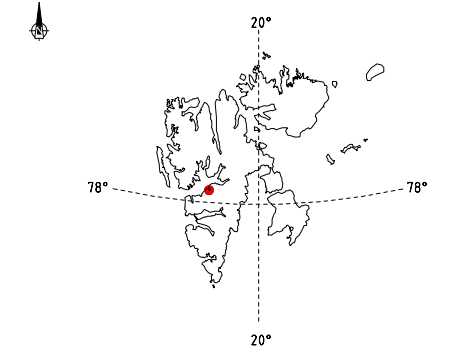

Fase: Rammesøknad




PROSJEKTNR. SB  
1144501

Tittel:  
Longyearbyen, boliger  
SITUASJONSPLAN

Godkjent	SH
Revidert	SH
Godkjent	SH
Dato	24.11.17
Målestokk	A1 = 1:625
SB Tegningsnummer	1144501
Prosjekt nr.	1144501

SB Tegningsnummer: 1144501				
Landskapsnummer: 1144501				
X A 7 111 1 32 B C 17046				


Plan 1. etg

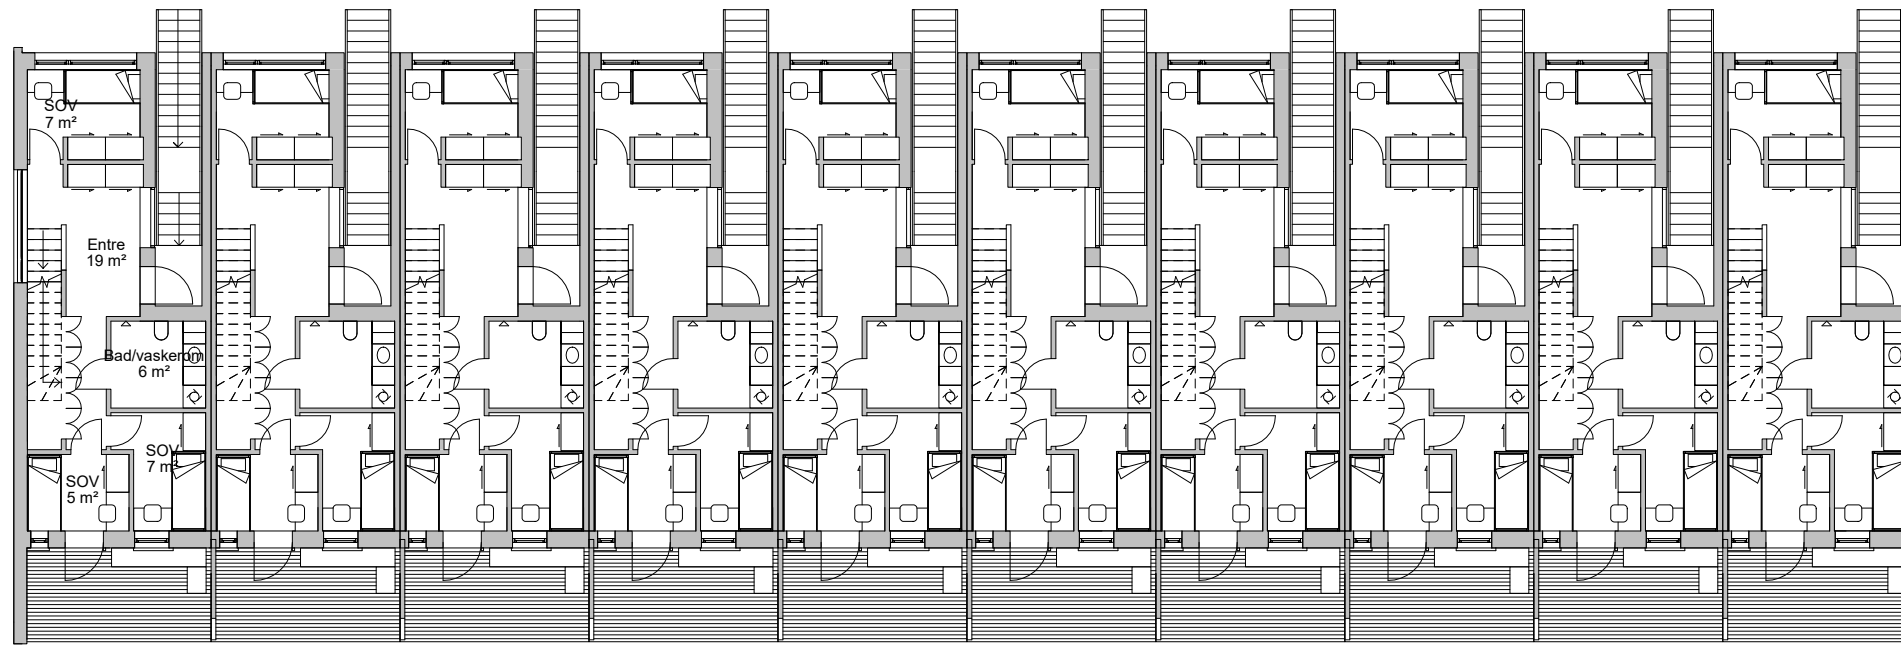


Plan 2. etg



Utsnitt plan underetg.

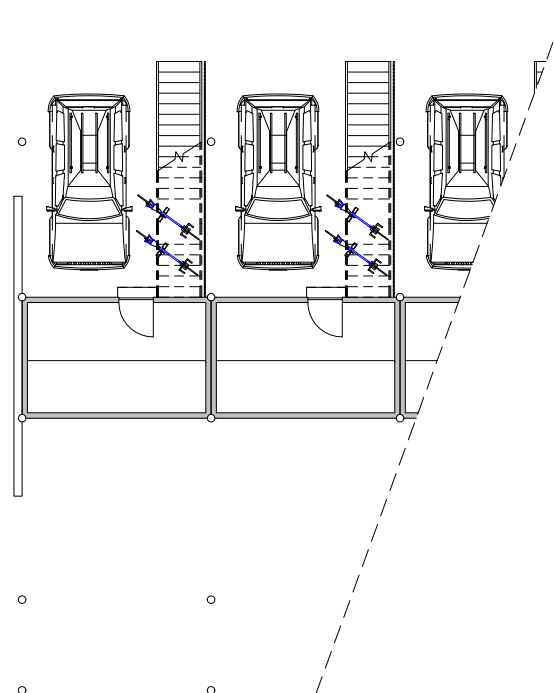

Snitt A-A

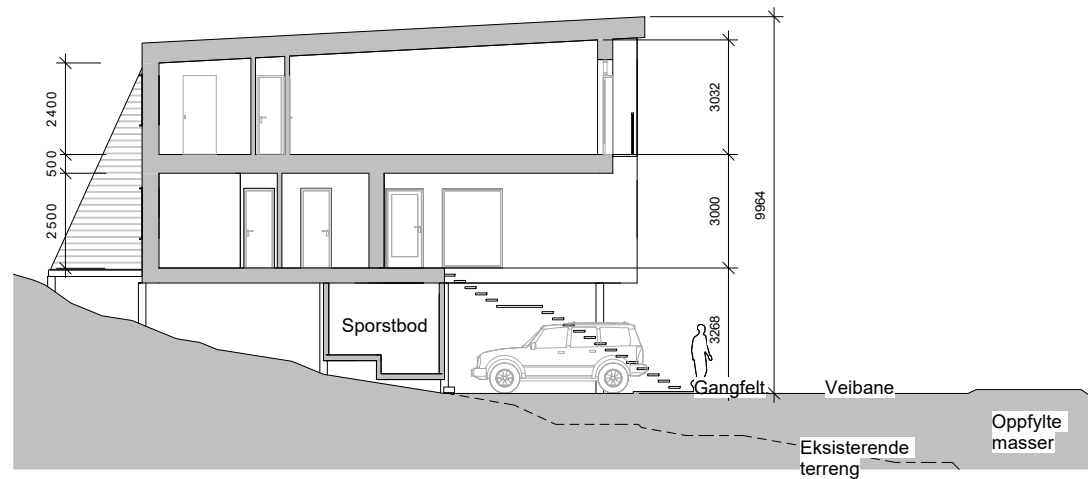

A3 = 1:200

20.12.17	Rammesøknad godkørt	EHK	SBH
15.12.17	Rammesøknad	SBH	-
08.12.17	Sl. arbeidsoppg. 11.12.17	SBH	-
04.12.17	Sl. gjennomsyn	SBH	-
Rev.	Dato	Føret	Tagg
SB Tegningsnummer			
Tegningsnummer			
X A 2 122 2 32 C E			
17046			

Prosjekteringsgruppen:

- ARK:
- LARK:



Lokaliseringsfigur:



Fase: Rammesøknad

**STATSBYGG**

PROSJEKTNR. SB  
1144501

Tittel:  
Longyearbyen, boliger  
Planer og snitt type1

Godk. pro.	B jrt
Godk. utv. pro.	SBH
Godk. utv. pro.	SBH
Dato	12/18/17
Planstokk	A1: 1:100
Godk. utv. pro.	SBH
Godk. utv. pro.	SBH
SB Tegningsnummer	
Tegningsnummer	
X A 2 122 2 32 C E	
17046	

A3 = 1:200




Nord




Sør

Mønehøyder  
 BYGG 1 47,00m  
 BYGG 2 46,50m  
 BYGG 3 46,00m

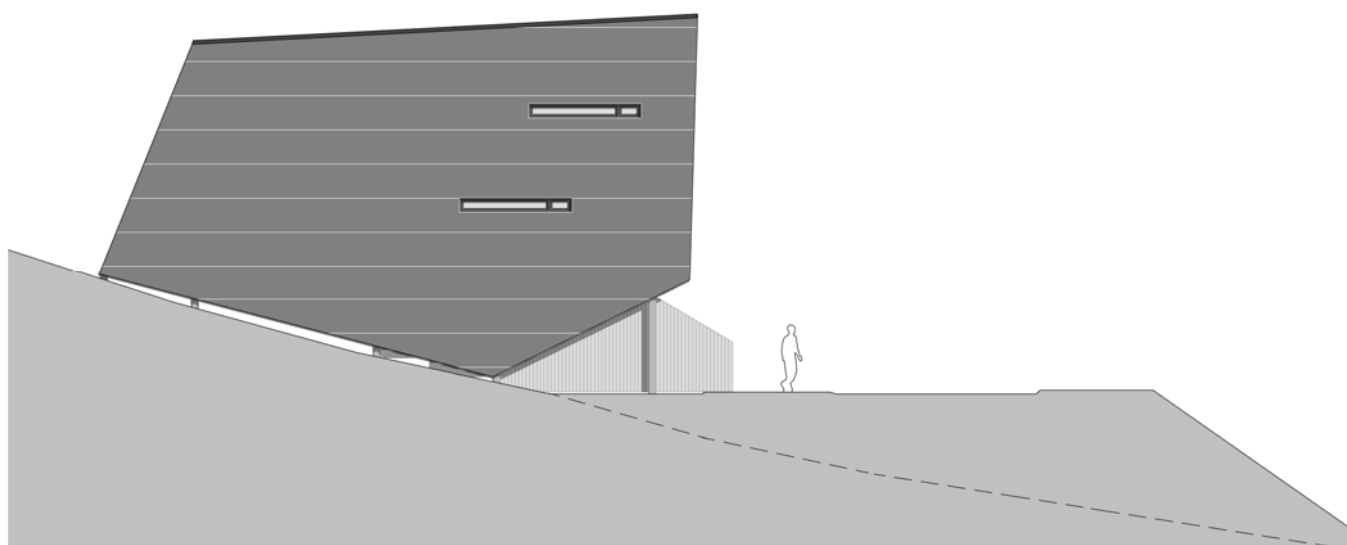


Øst

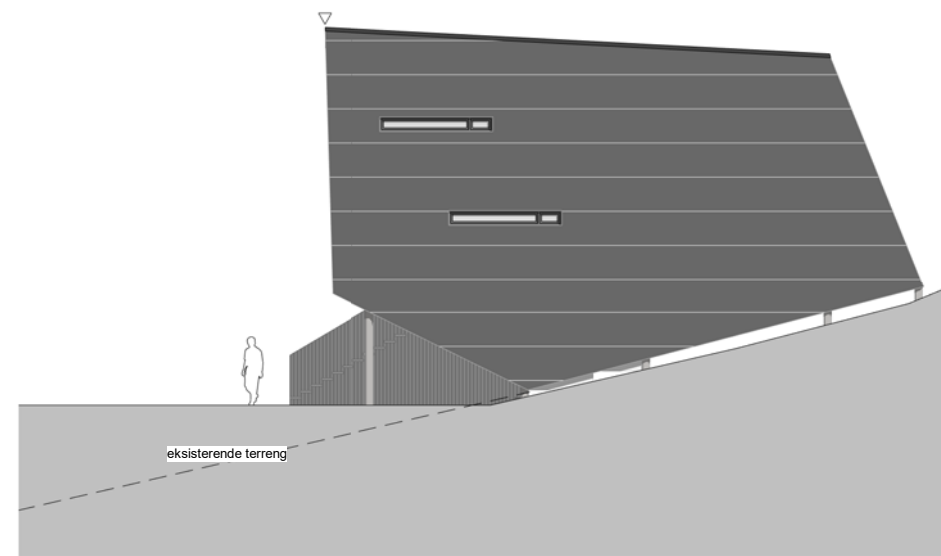

Vest

1	20.12.17	Rammesknad godkørt	EHK	100
2	15.12.17	Rammesknad	SH	-
3	08.12.17	Sl. arbeidsoppg. 11.12.17	SH	-
4	04.12.17	Sl. gjennomsyn	SH	-
Rev.	Dato	Forsk.	Tagg	Kont.
SB Tegningsnummer				
1144501				
X A 2 143 3 32 C C				
17046				

Prosjekteringsgruppen:  
 ● ARK:  
 ○ LARK:

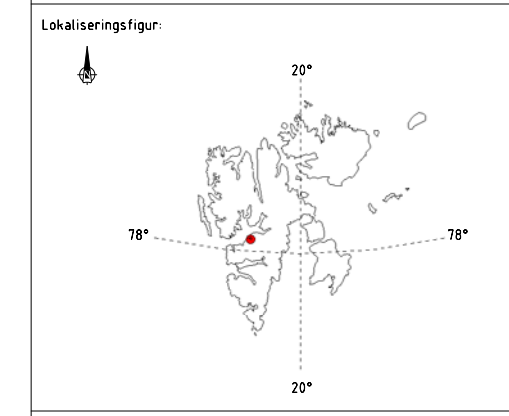


Fase: Rammesknad

**STATSBYGG** PROSJEKTNR. SB 1144501


Titte: Longyearbyen, boliger  
 Fasader-type1

Godk. av: B j1  
 Kontrollert av: SH  
 Dato: 01.12.17  
 Målestokk: A1=1:100  
 Tegningstype: Fasader

SB Tegningsnummer				
1144501				
X A 2 143 3 32 C C				
17046				

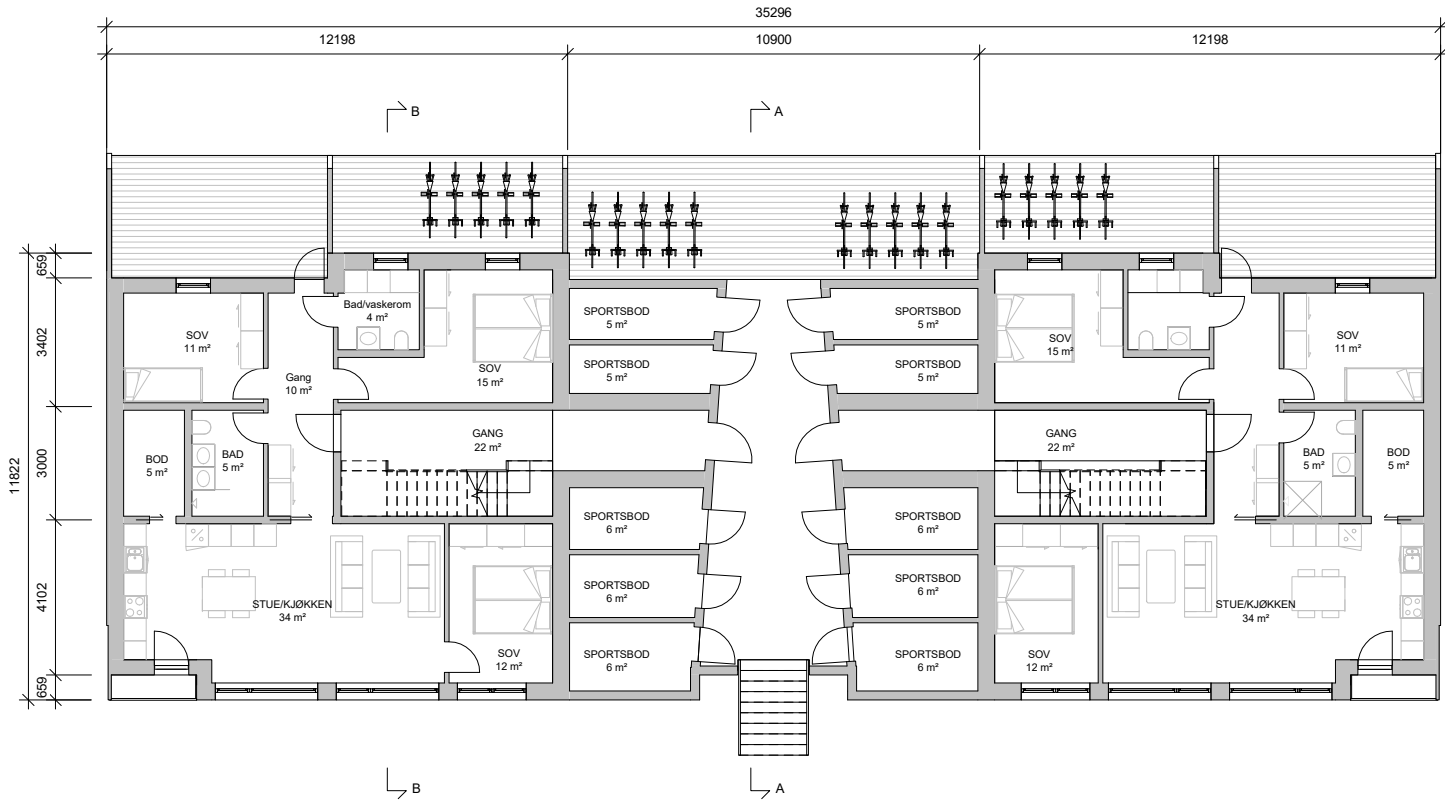


Plan 1

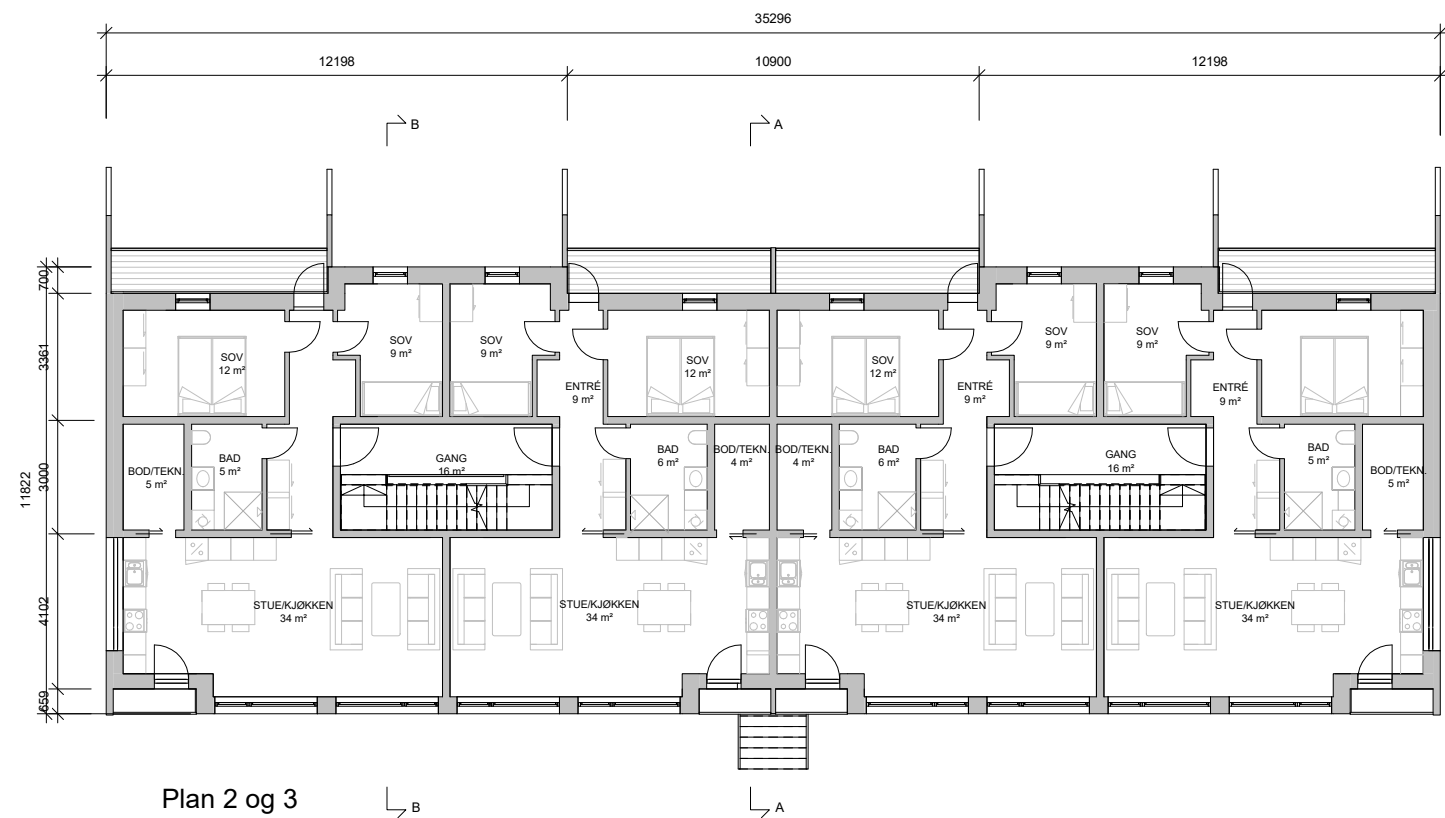

Plan 2 og 3



Snitt A-A

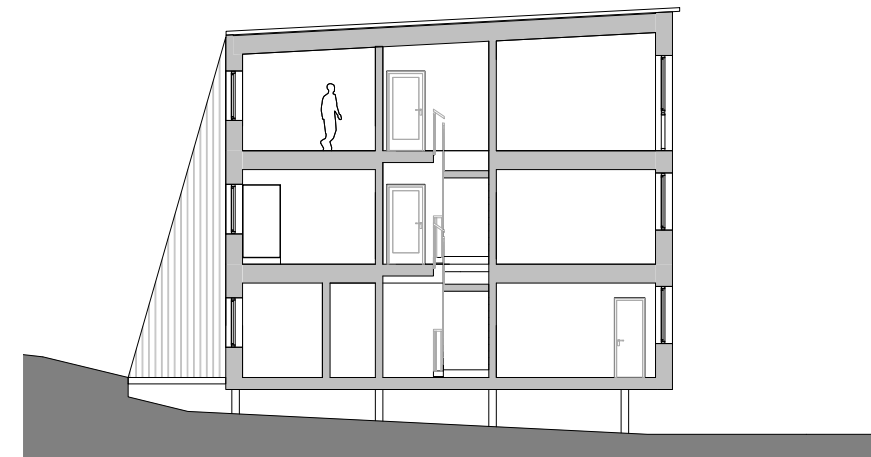

Snitt B-B

A3 = 1:200

20.12.17	Rammesknad justering	EHK	181
15.12.17	Rammesknad	SH	-
08.12.17	til arbeidsstate 15.12.17	SH	-
04.12.17	til gjennomsyn	SH	-
Brev	Dato	Til	Frå
SB Tegningsnummer		1144501	
Landskapsnummer		17.04.6	
X	A	2	122 2 3.2 C C


Prosjekteringsgruppen:

- ARK:
- LARK:

RAM  
ARKITEKTUR

RAMBOLL

Lokaliseringsfigur:

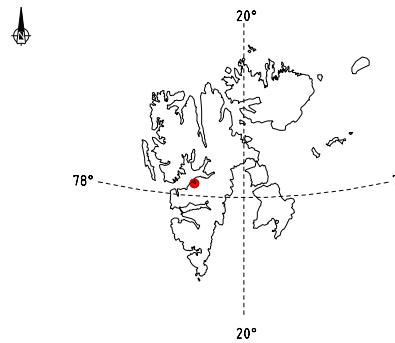

Fase:  
Rammesknad

STATSBYGG

PROSJEKTNR. SB  
1144501


Tittel:  
Longyearbyen, boliger  
Plan og snitt - Type 2A

Godt godkjent	B j1		
Godt godkjent	SH		
Dato	04.12.17		
Skala	1:100		
Prosjektleder	EHK		
Prosjektør	EHK		
SB Tegningsnummer			
Landskapsnummer			
X	A	2	122 2 3.2 C C

A3 = 1:200




SØR

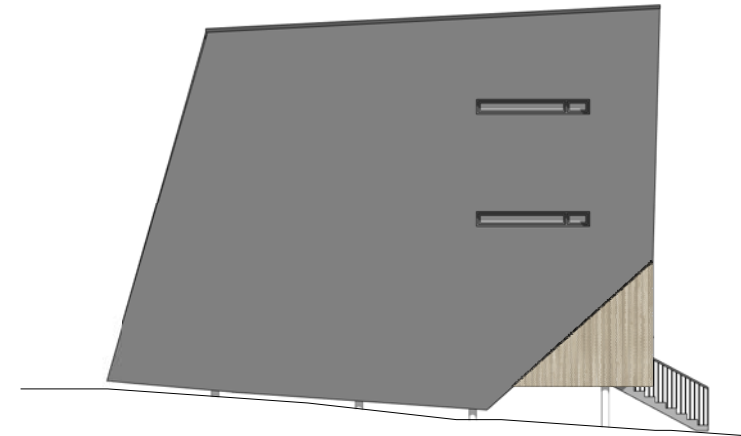

ØST



NORD

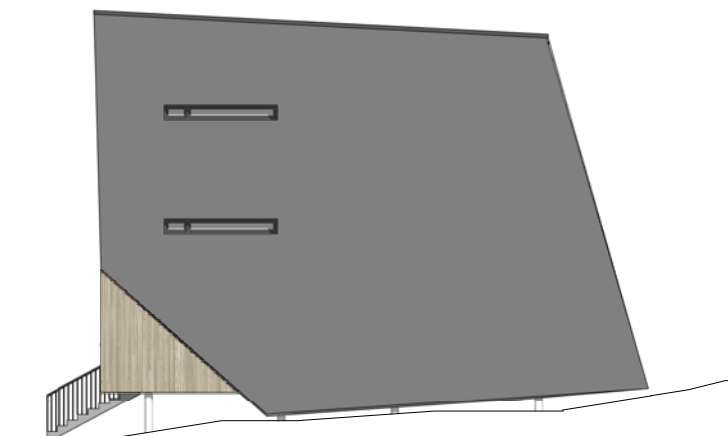

VEST

1	20.12.17	Rammesknad justering	EHK	HH
2	15.12.17	Rammesknad	HH	-
3	08.12.17	Sl arbeidsstate 15.12.17	HH	-
4	04.12.17	Sl gjennomsyn	HH	-
Bak	Dato	Tegn	Tagg	Kontroll
SB Tegningsnummer				
Kontrollnummer				
X A 2 14.3 3 3.2 C C				
17.04.6				

Prosjekteringsgruppen:

- ARK:
- LARK:



Lokaliseringsfigur:




Fase: Rammesknad




PROSJEKTNR. SB 1144501

Tittel: Longyearbyen, boliger  
Fasader - Type 2A


SB Tegningsnummer		Prosjekt nr	
Kontrollnummer	Byggenummer	Etasjensnr	Opplysningsnr
Byggenr	Prosjekt nr	Byggenr	Etasjensnr
X A 2 14.3 3 3.2 C C		17.04.6	

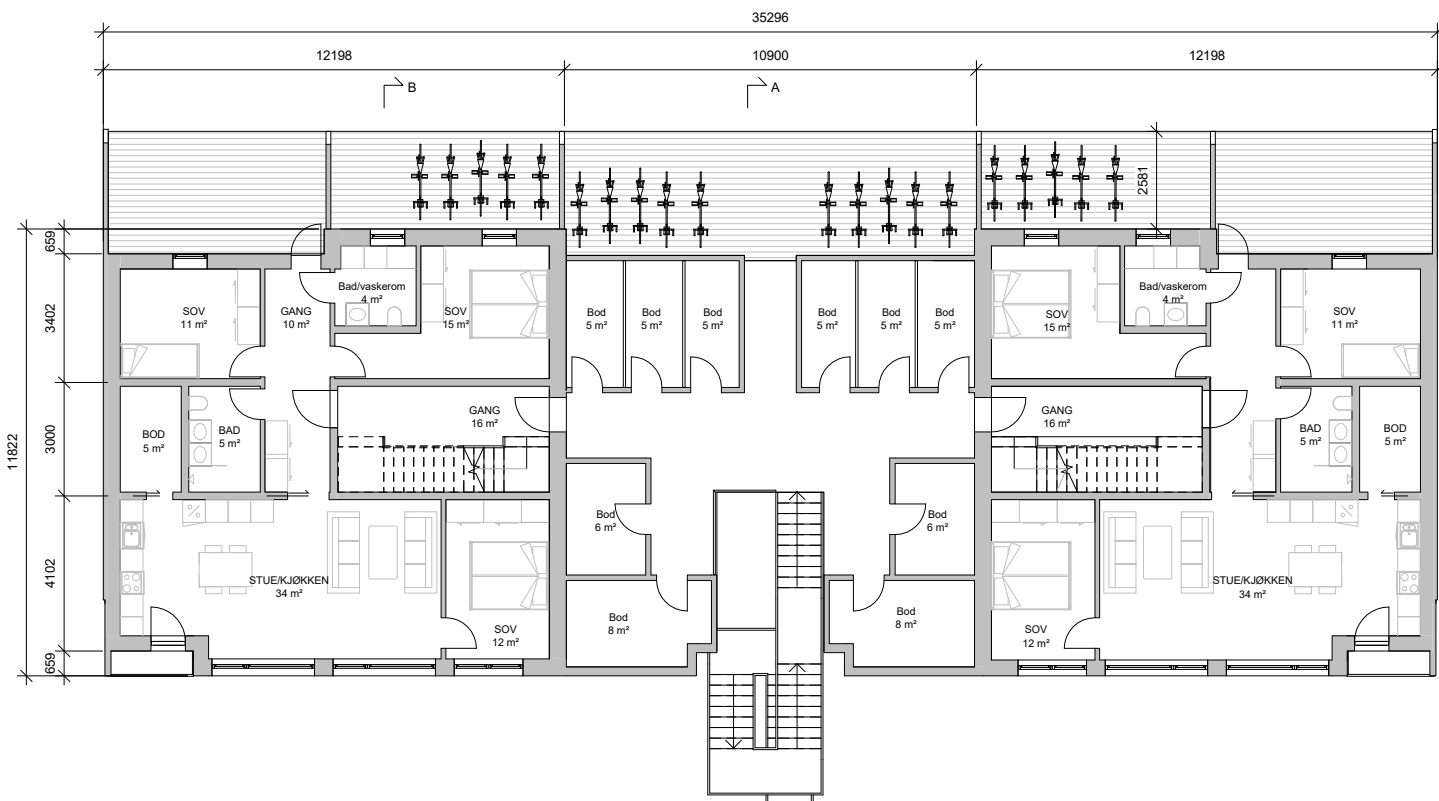


Plan 1

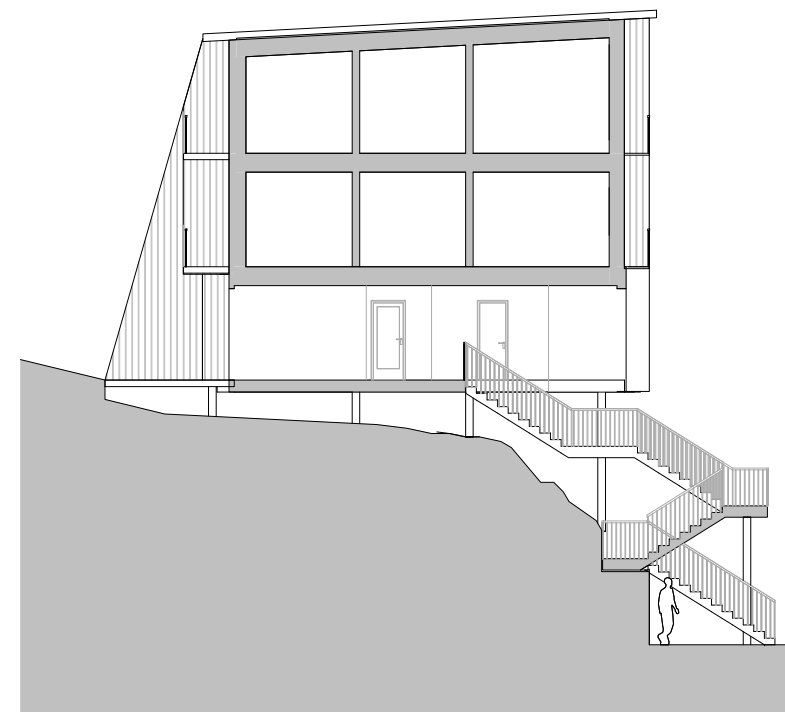

Snitt A-A

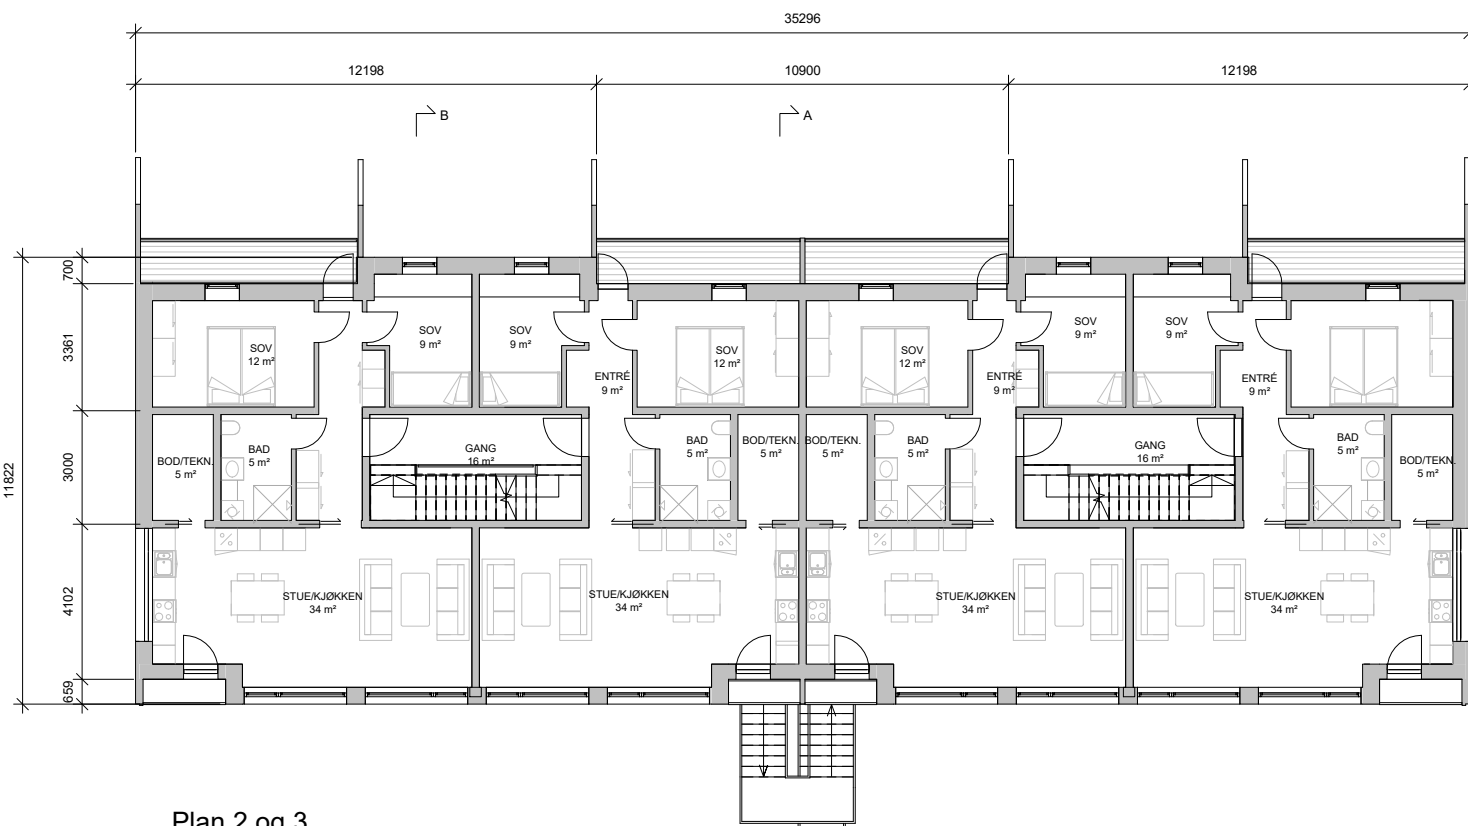

Plan 2 og 3

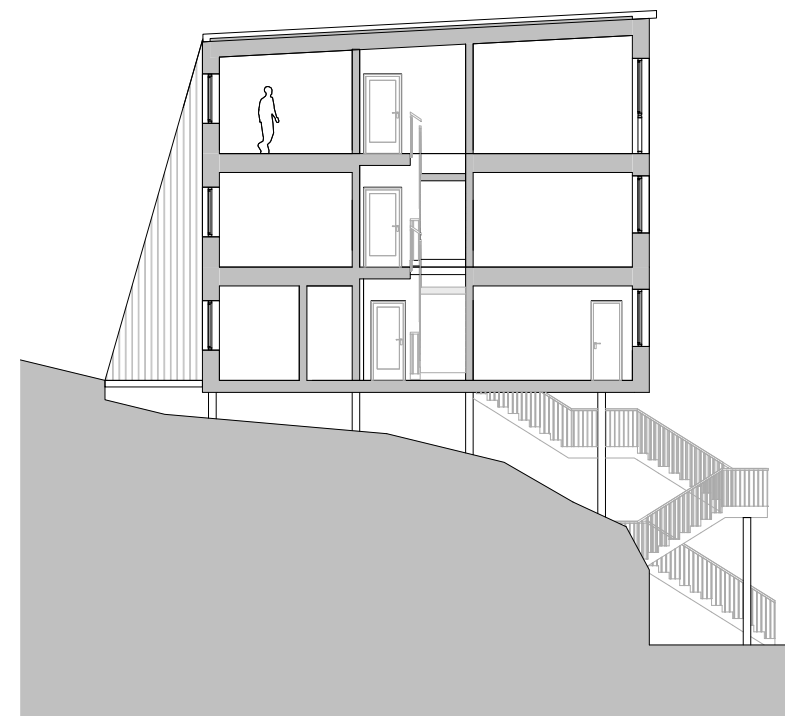

Snitt B-B

A3 = 1:200

20.12.17	Rammesøknad godkørt	EHK	181
15.12.17	Rammesøknad	SH	
08.12.17	til arbeidsstate 15.12.17	SH	
04.12.17	til gjennomsyn	SH	
Rev.	Dato	Teikn.	Teikn. Kvalif.
SB Teikningnummer			
17.04.6			

X	A	2	123	3	3.2	C	C	17.04.6
---	---	---	-----	---	-----	---	---	---------


Prosjekteringsgruppen:

- ARK:
- LARK:

**RAM**  
ARKITEKTUR

**RAMBOLL**

Lokaliseringsfigur:

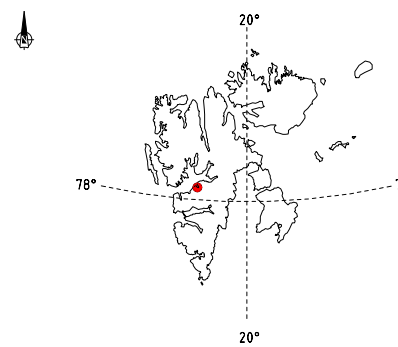

Fase: Rammesøknad



**STATSBYGG**

PROSJEKTNR. SB  
1144501

Tittel:  
Longyearbyen, boliger  
Plan og snitt - Type 2B

Godt godk.	B j1
Godt godk. pros. godk.	SH
Godt godk.	SH
Dato	04.12.17
Skala	1:100
Skala for planer	
Skala for snitt	
SB Teikningnummer	17.04.6
Prosjekt nr.	1144501
Prosjekt nr. for prosjekterende	

X	A	2	123	3	3.2	C	C	17.04.6
---	---	---	-----	---	-----	---	---	---------

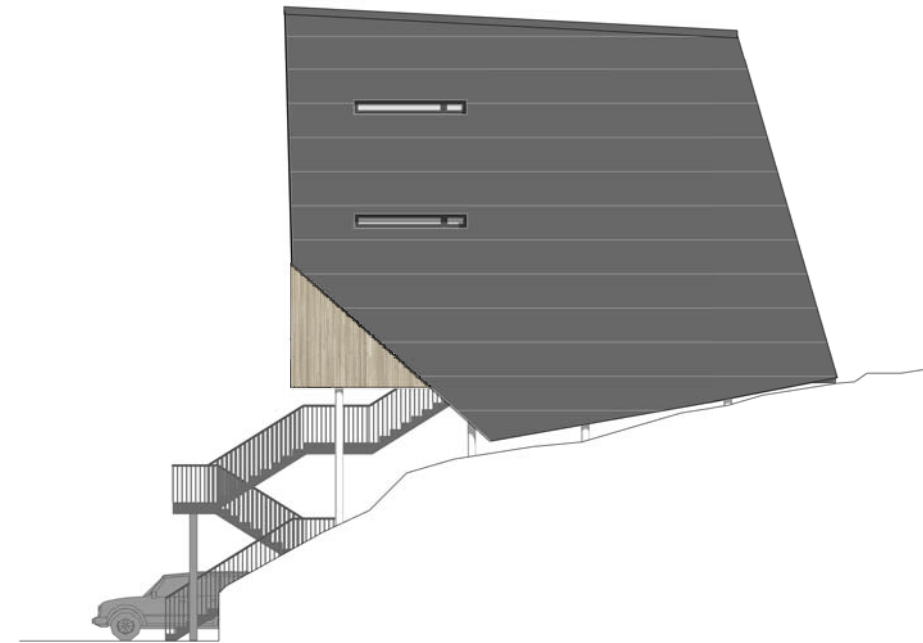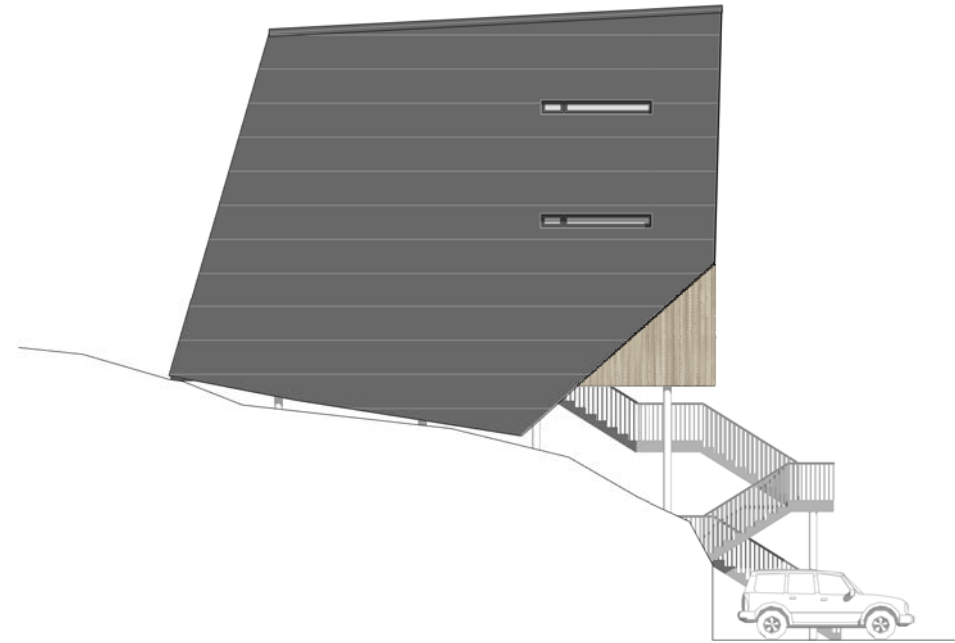

A3 = 1:200

Rev.	Date	Text	Tegn.	Kontr.
C	20.12.17	Rammesøknad godkørt	EHK	HBI
B	15.12.17	Rammesøknad	HBI	-
A	08.12.17	Til arbeidsmøte 11.12.17	HBI	-
-	04.12.17	Til gjennomsyn	HBI	-

SR Tegningsnummer: \_\_\_\_\_

Eiendomsnummer Byggnummer Etasjenummer Systemkode Type Tegningstype (Pros) Fase Rev Status

X A 2 144 4 32 C C 17.046


Prosjekteringsgruppen:

● ARK:

○ LARK:

**RAM** ARKITEKTUR

**RAMBOLL**

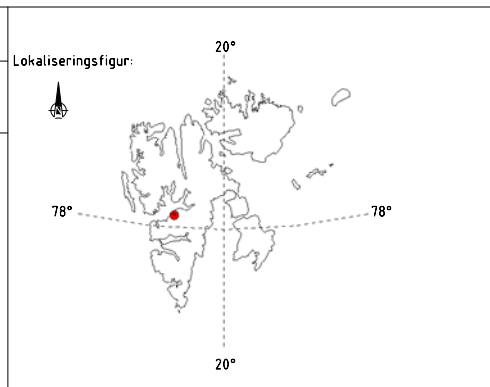

Fase: Rammesøknad

**STATSBYGG** PROSJEKTNR. SB 1144501

Tittel: Longyearbyen, boliger


Fasader - Type 2B

SR Tegningsnummer: \_\_\_\_\_


Eiendomsnummer Byggnummer Etasjenummer Systemkode Type Tegningstype (Pros) Fase Rev Status

X A 2 144 4 32 C C 17.046

Terrensnitt 2

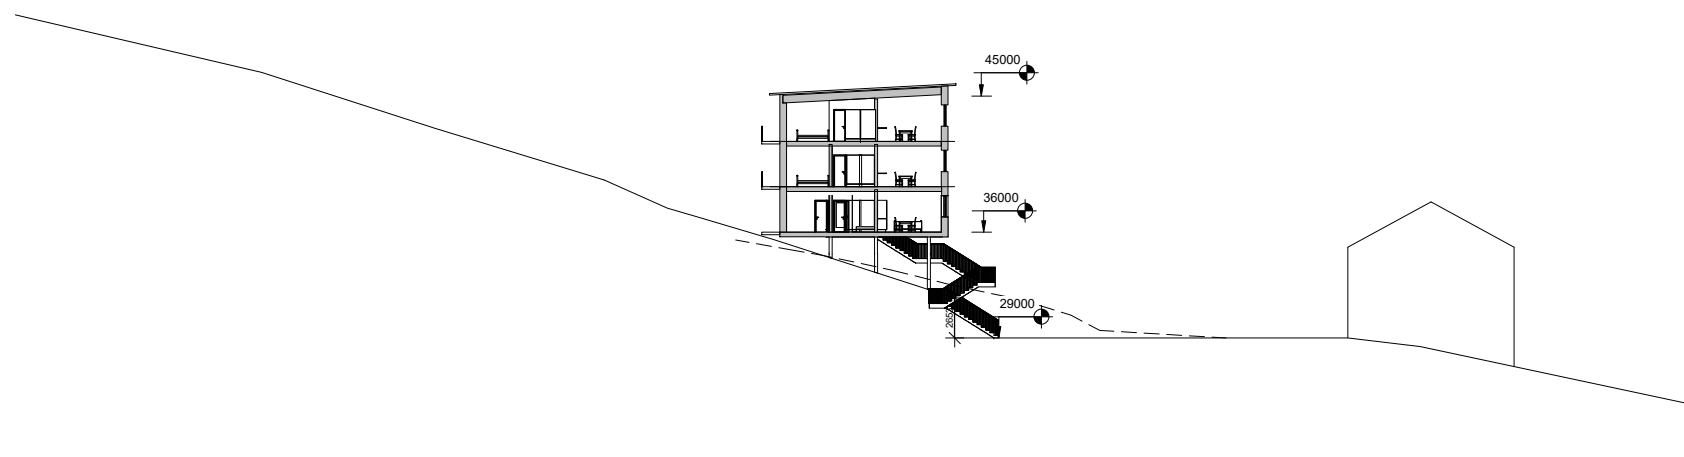

Terrensnitt 1

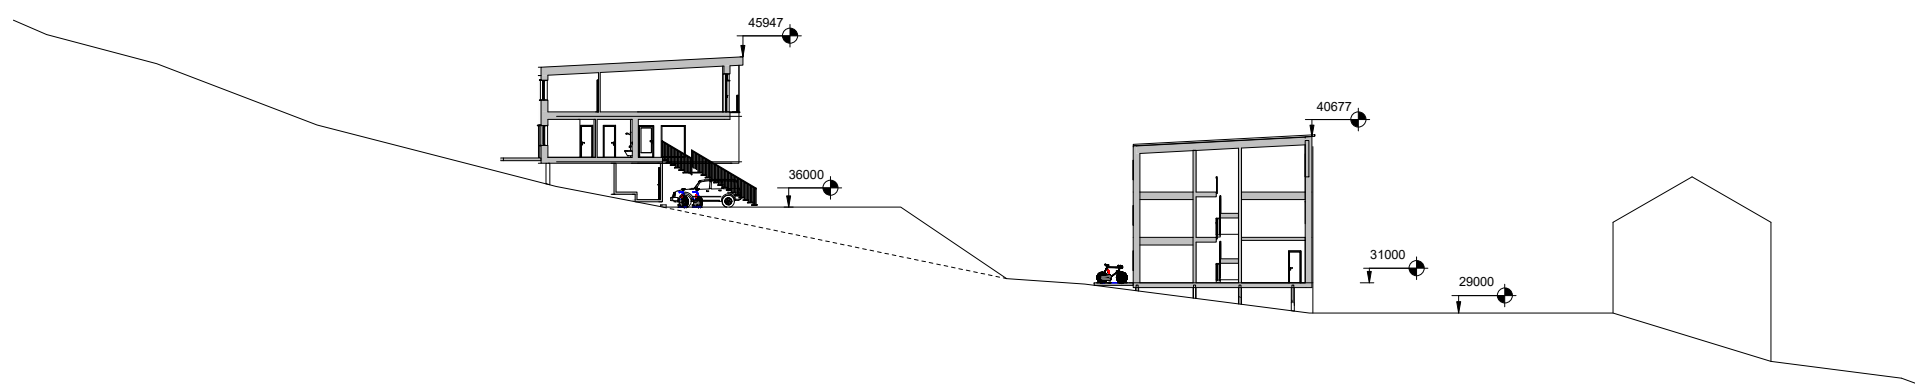

Rev.	Date	Tekst	Tegn	Kontroll
SD Tegningsnummer				
17046				


X	A	7	141	1	32	C	C	17046
---	---	---	-----	---	----	---	---	-------

Prosjekteringsgruppen:

- ARK:
- LARK:



Lokaliseringsfigur:

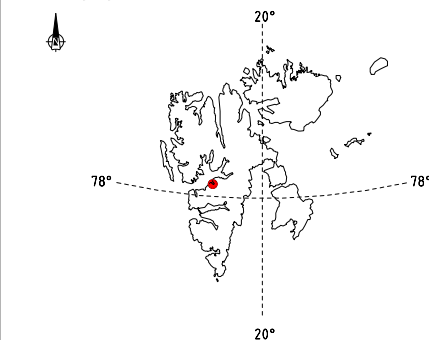


Fase: Rammesøknad

**STATSBYGG** PROSJEKTNR. SB


Tittel:		Godkjent
Longyearbyen, boliger		HH
TERRENGSNITT		Kontrollert
		HH
Date:		01.12.17
Målestokk:		A1: 1:250
SD Tegningsnummer:		17046
Prosjektleder:		HH
Prosjektterende:		HH

X	A	7	141	1	32	C	C	17046
---	---	---	-----	---	----	---	---	-------



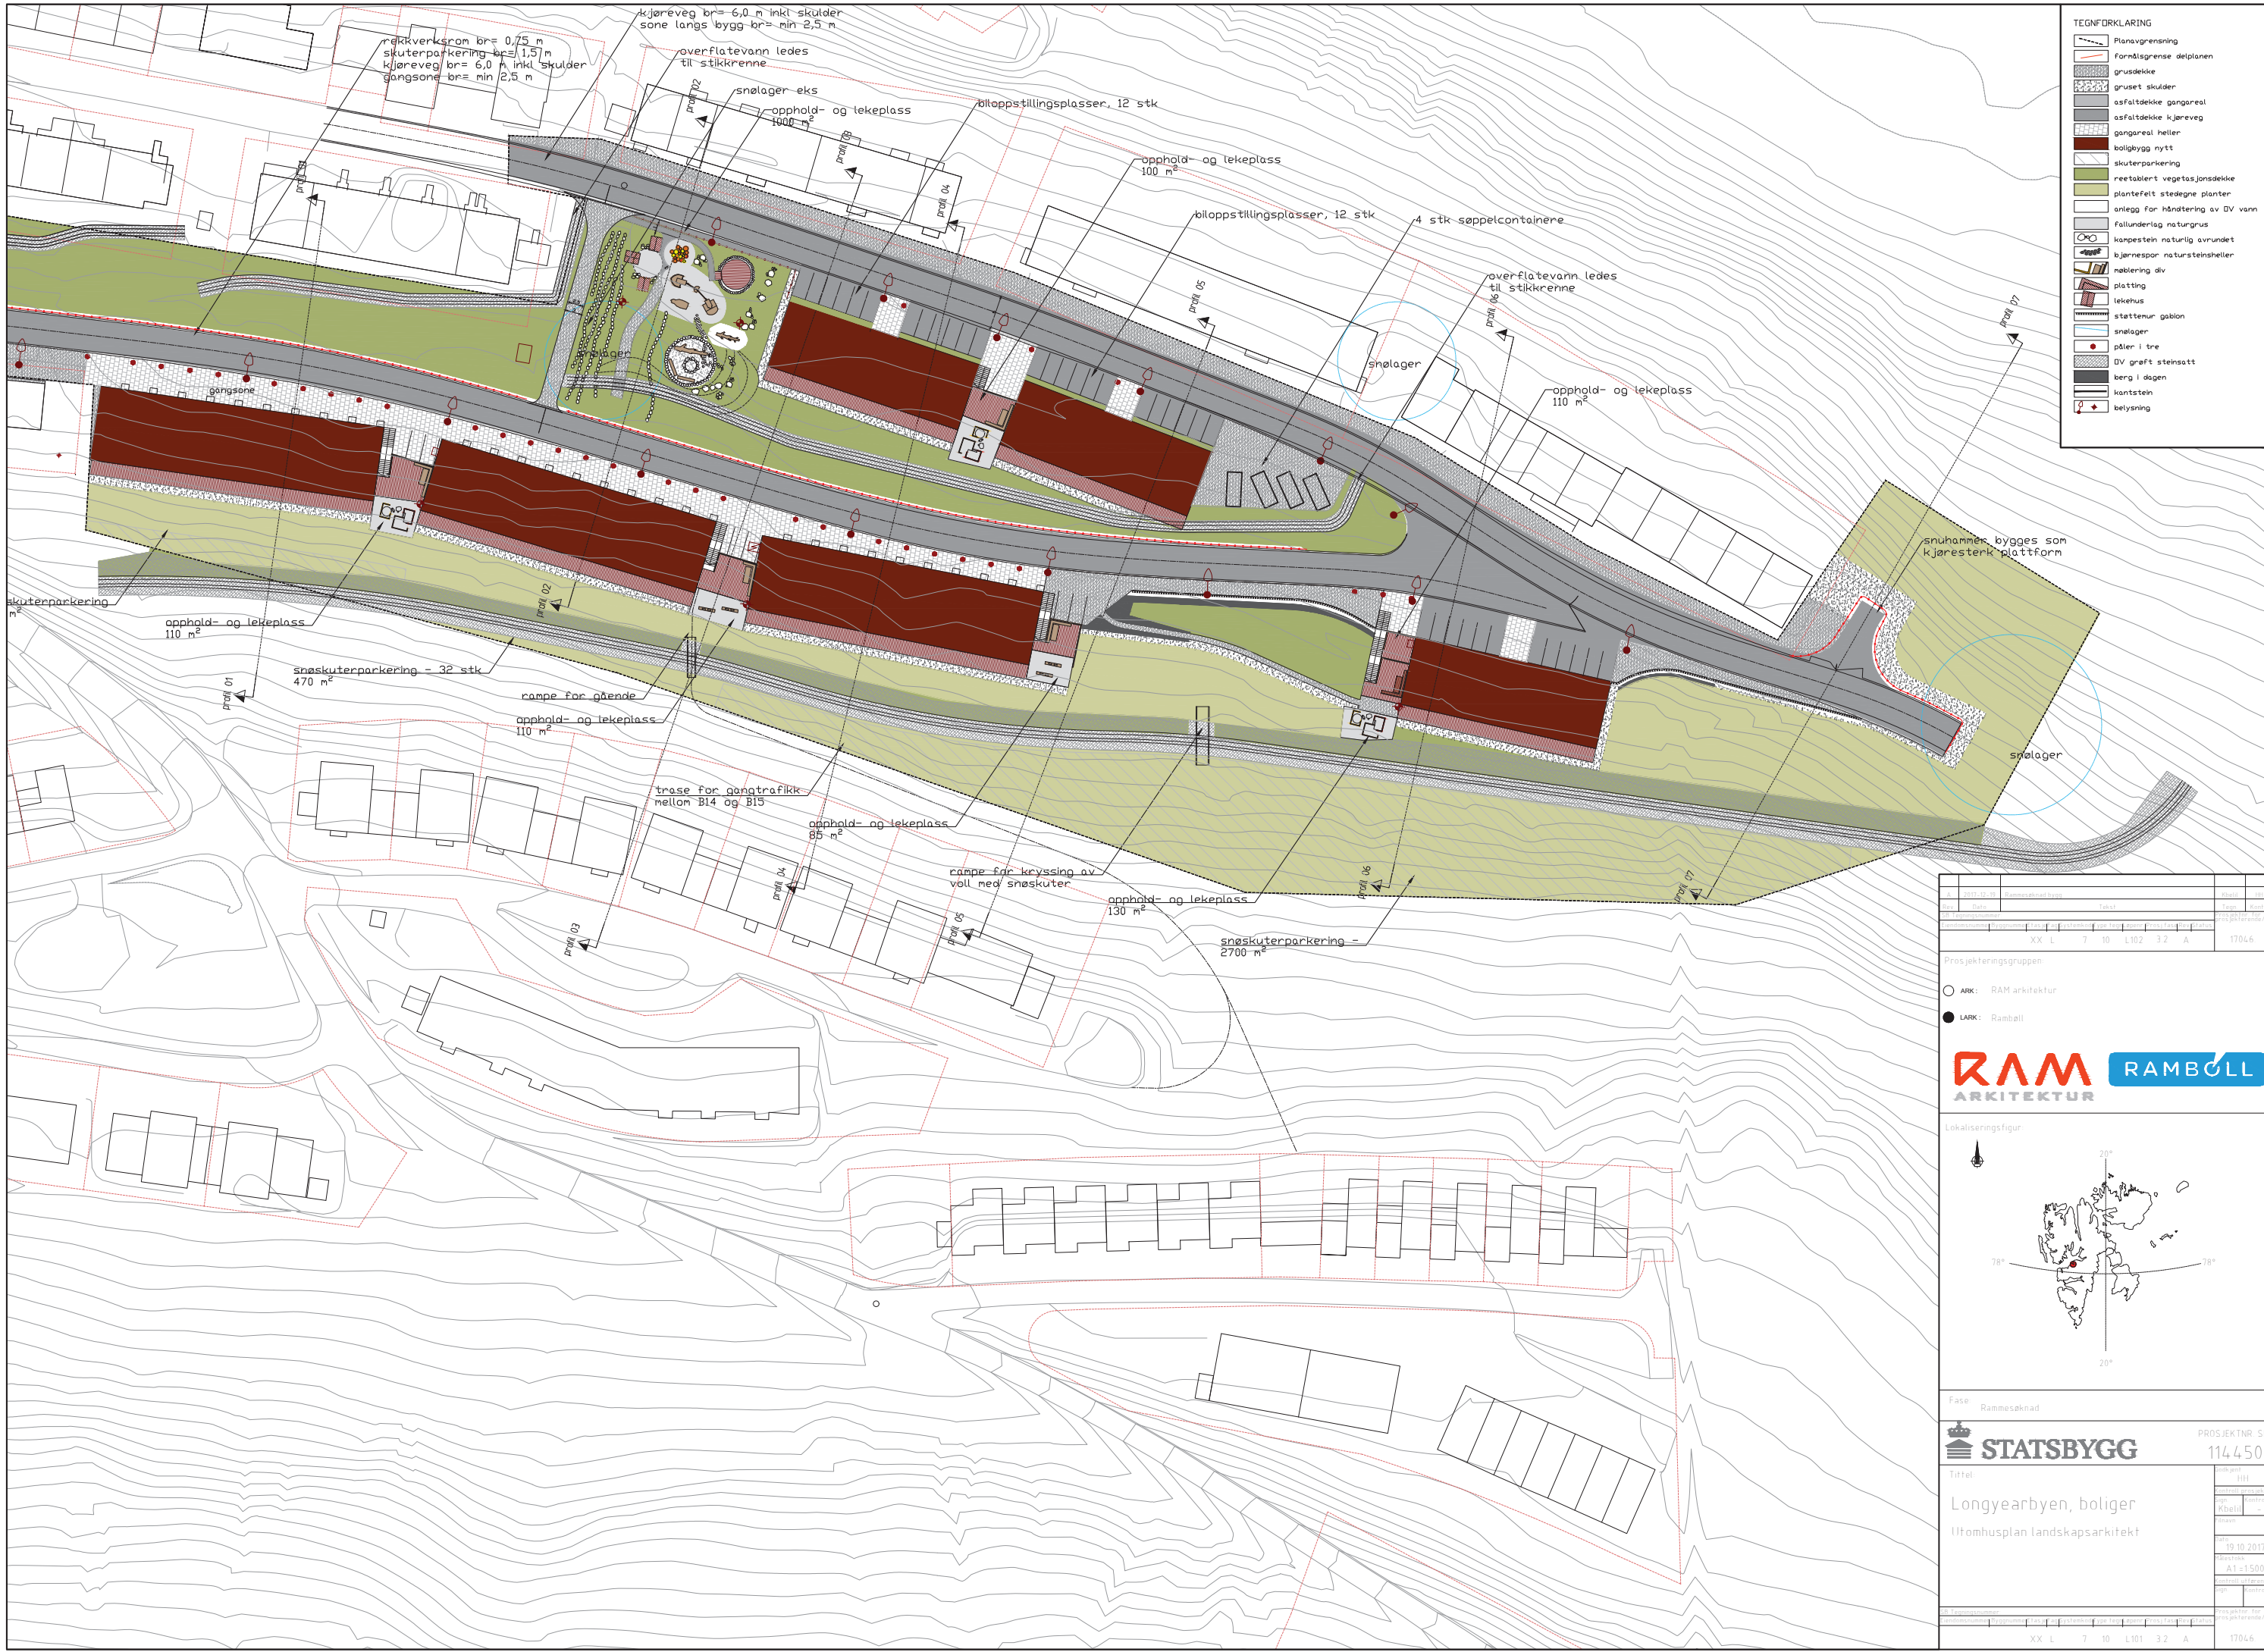


A 2017.02 Rammeseknad bygg		Skisse	18
XX L 7 10 L102 3.2 A		17046	
Prosjekteringsgruppen			
<input type="radio"/> ARK: RAM arkitektur <input checked="" type="radio"/> LARK: Rambøll			
Lokaliseringsfigur			
Fase: Rammeseknad		PROSJEKTNR. SB 1144501	
		Tittel: H11 Longyearbyen, boliger Iltomhusplan landskapsarkitekt	
19.10.2017 A1-1500		17046	

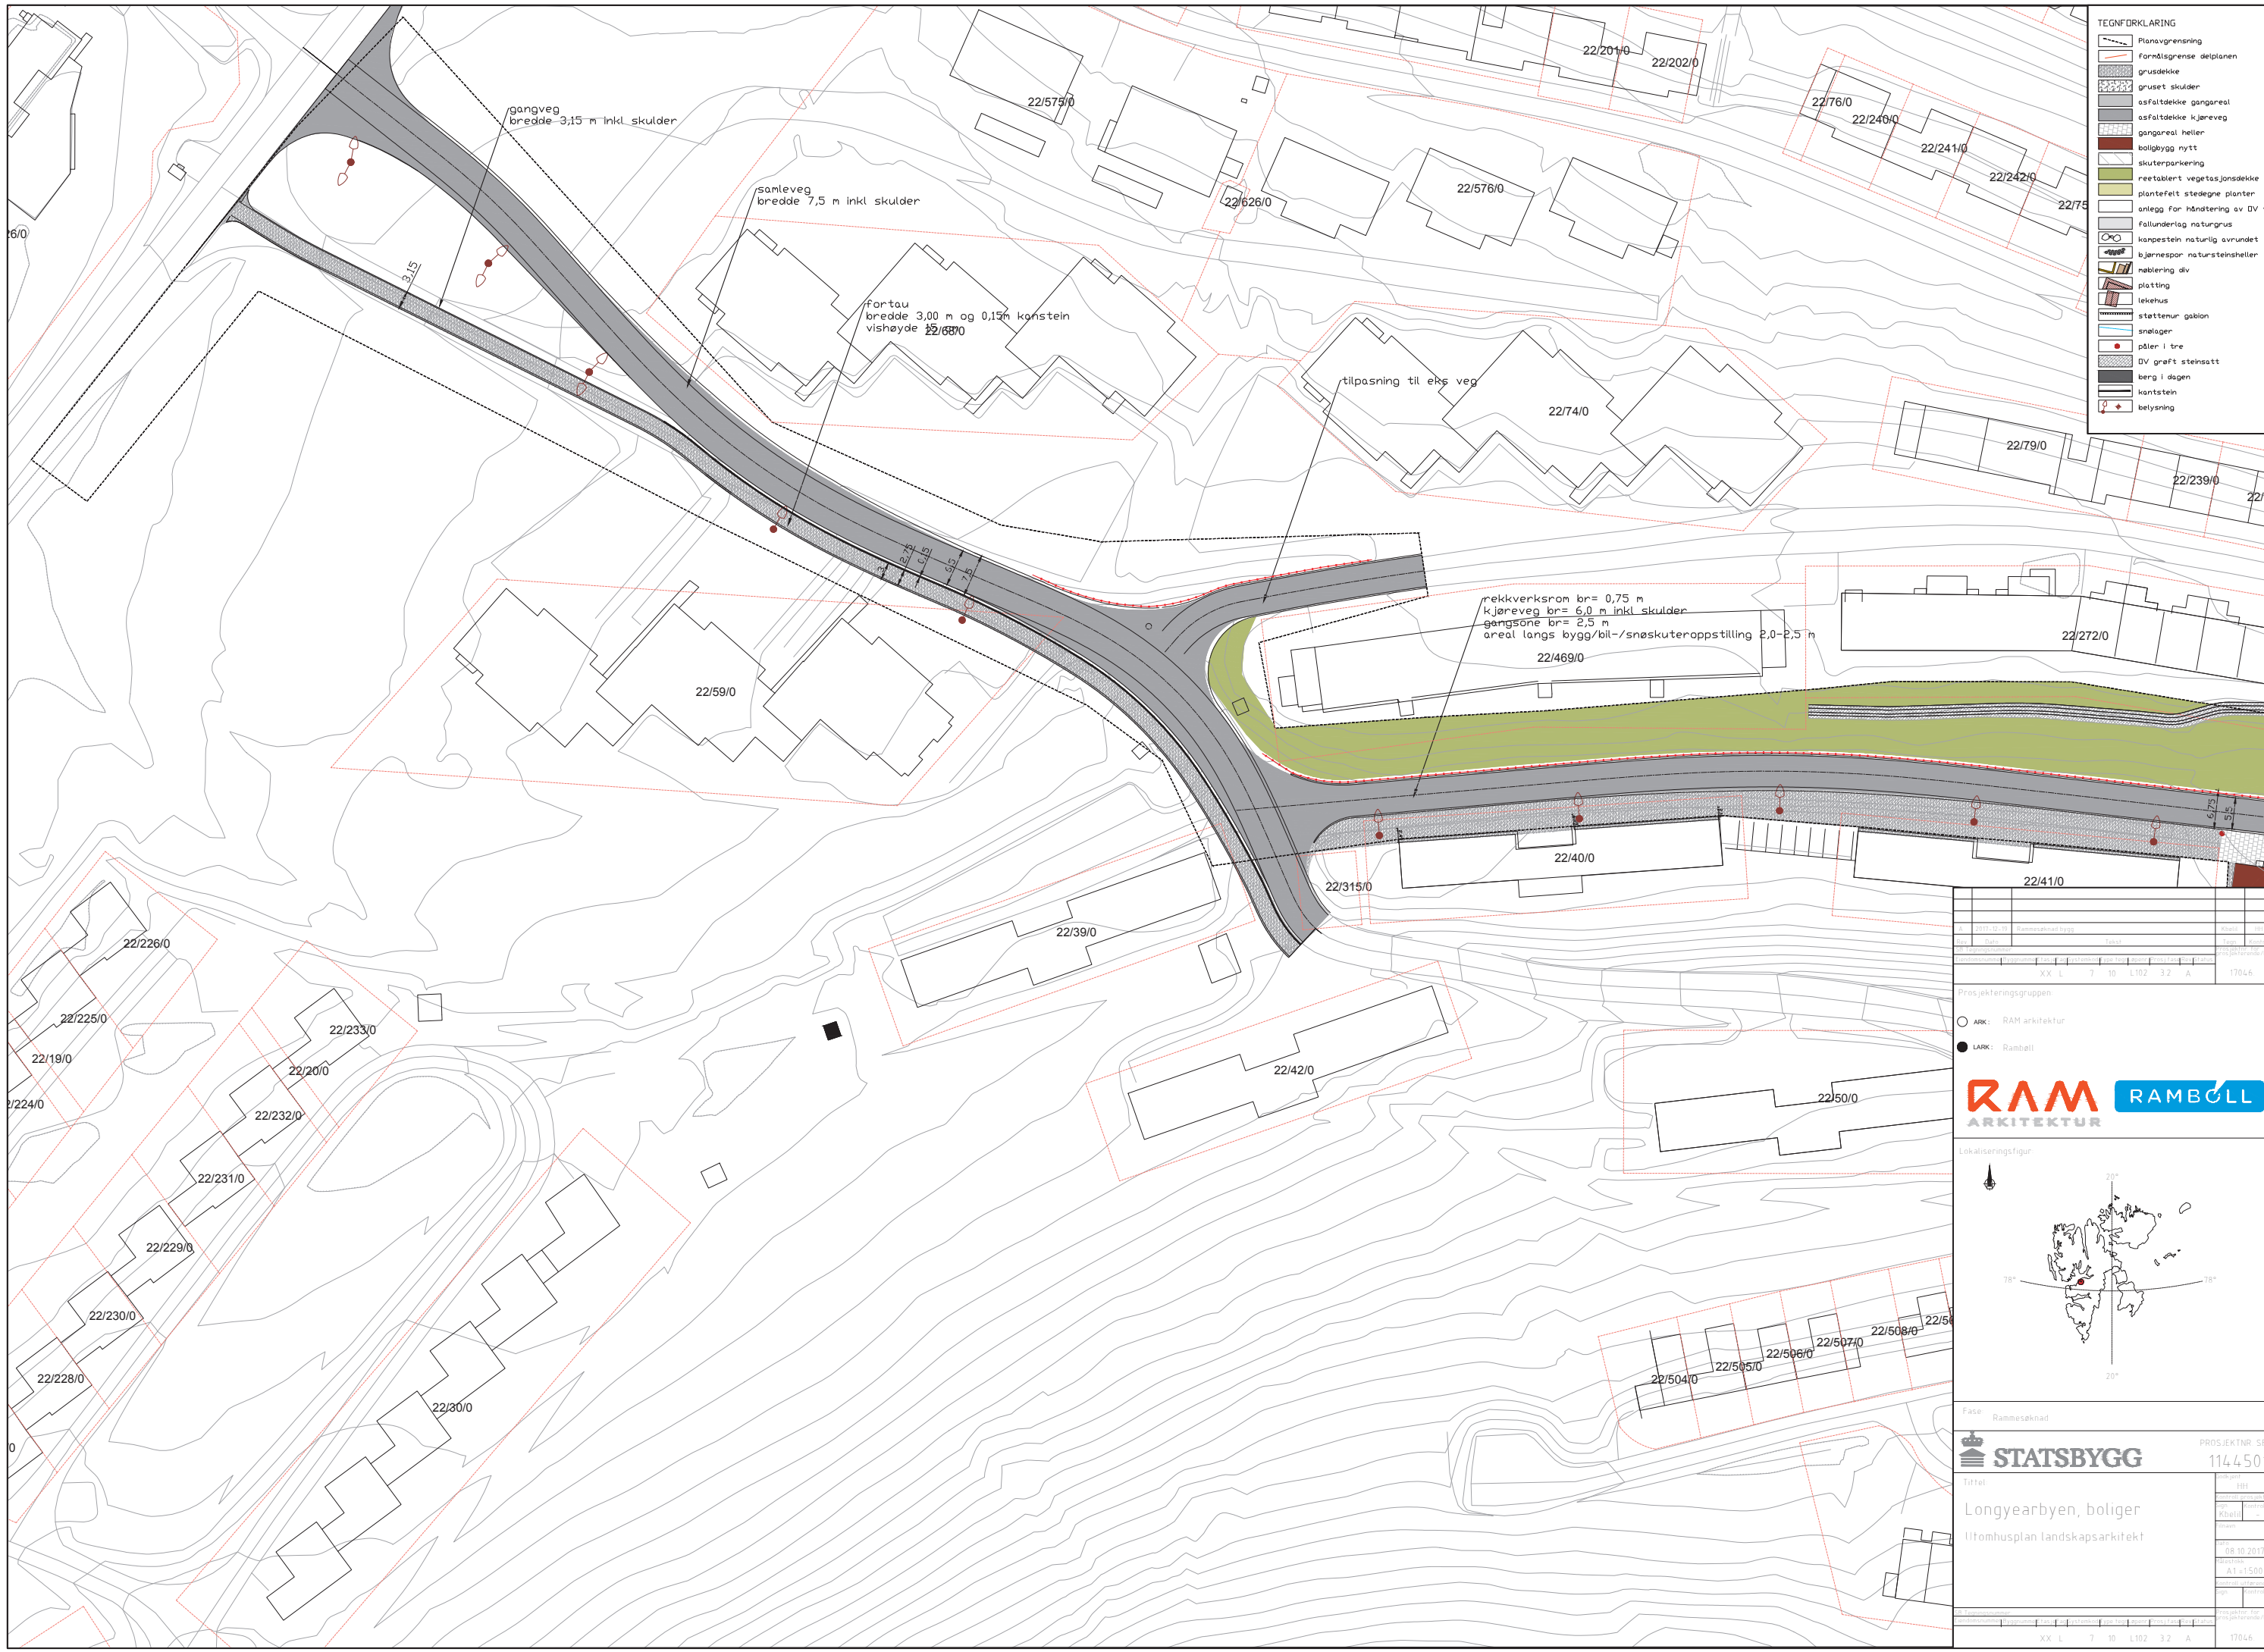

- TEGNFORKLARING
- Plansvgrænsing
  - Fornålsgrænsede delplanen
  - grusdekket skulder
  - asfaltdekket kjøreveg
  - gangareal eller
  - boligbygg nytt
  - skuterparkering
  - reetablert vegetasjonsdekk
  - plantefelt stedegne planter
  - anlegg for håndtering av DV ved
  - fallunderlag naturgrus
  - kanpestreit naturlig avrundet
  - bjærnespor natursteinsheller
  - plattning
  - lekehus
  - stuttenur gavlion
  - snalager
  - piler i tre
  - DV graft stensett
  - berg i dagen
  - kantstein
  - belysning

<p>2017-10-21 Rammeplan bygg</p> <p>Tittel: Longyearbyen, boliger</p> <p>Prosjektgruppe: RAM arkitektur</p>	<p>Ark: RAM arkitektur</p> <p>Lark: Ramboll</p>
<p>Fase: Rammeplan</p>	
<p>Tittel: Longyearbyen, boliger</p> <p>Ullomhusplan landskapsarkitekt</p>	
<p>PROSJEKTNR. SB 114 501</p> <p>08.10.2017</p> <p>A1 = 500</p> <p>17046</p>	

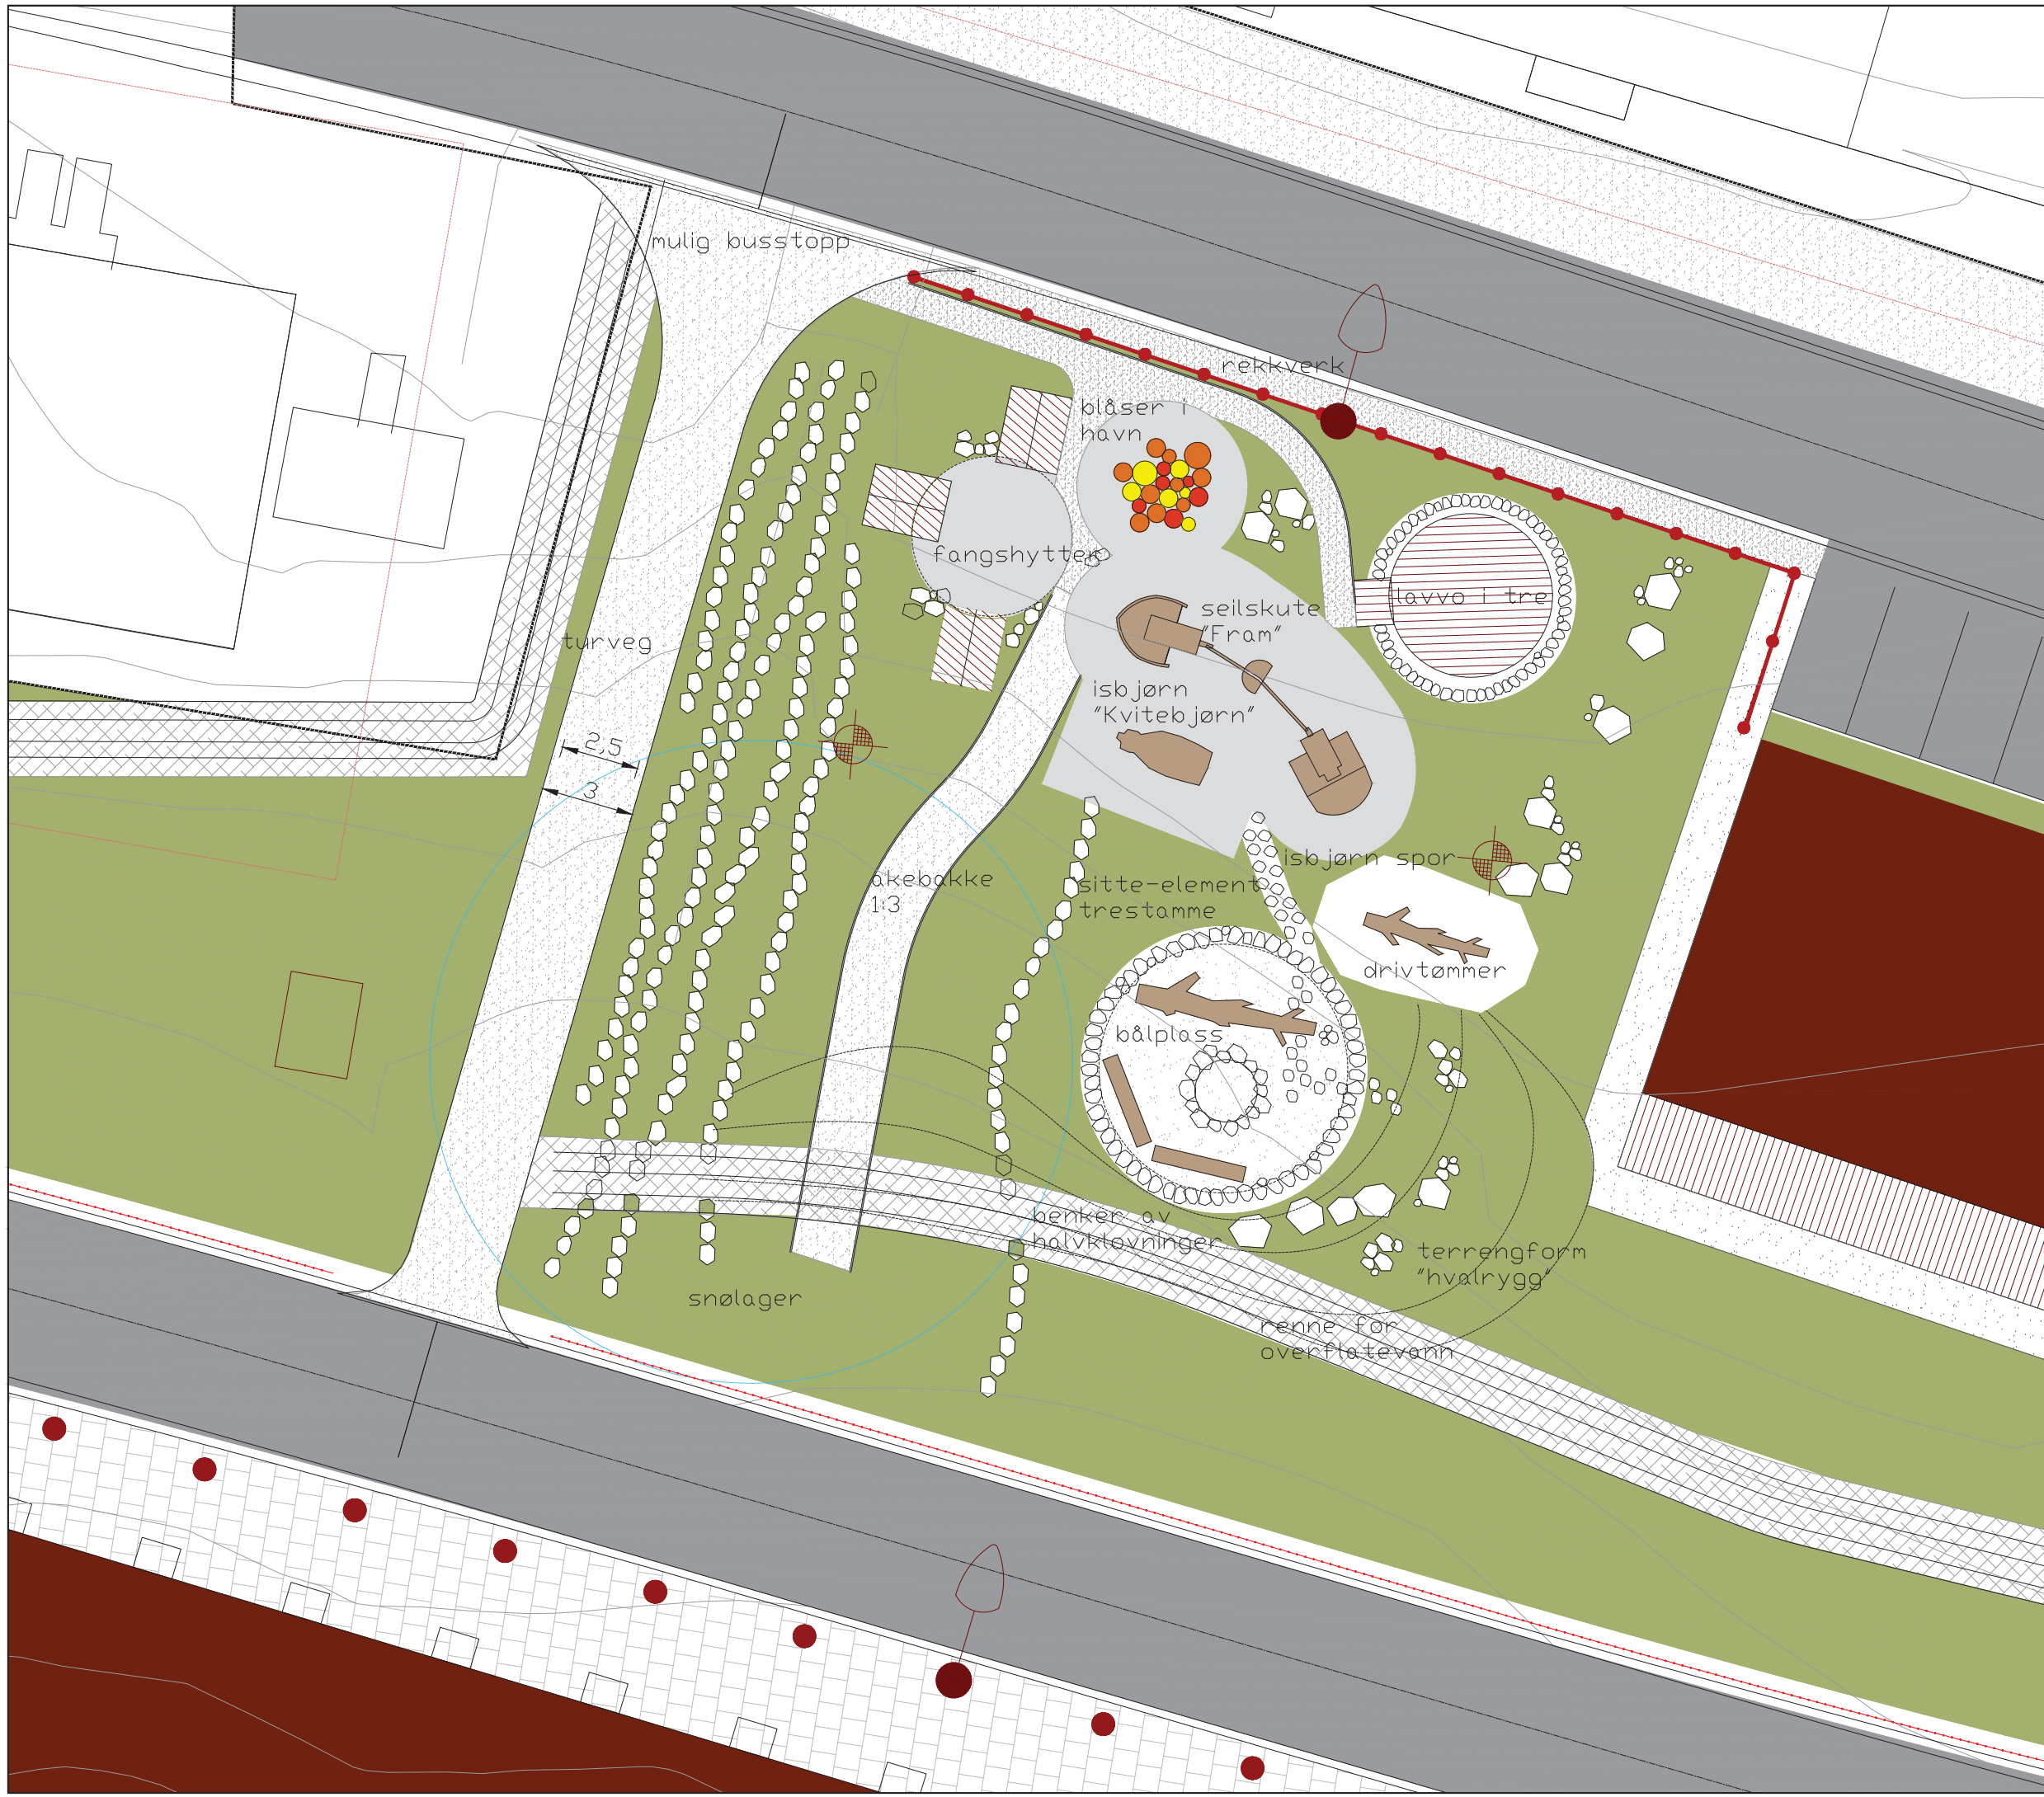


- TEGNFORKLARING
- Planavgrensning
  - Formålsgrænse delplanen
  - grusdekke
  - gruset skulder
  - asfaltdekke gangareal
  - asfaltdekke kjøreveg
  - gangareal heller
  - boligbygg nytt
  - skuterparkering
  - reetablert vegetasjonsdekke
  - plantefelt stedeegne planter
  - anlegg for håndtering av DV vann
  - fallunderlag naturgrus
  - kampestein naturlig avrundet
  - bjørnespor natursteins heller
  - møblering div
  - plattning
  - lekehus
  - støttenur gabion
  - snølager
  - påler i tre
  - DV grøft steinsatt
  - berg i dagen
  - kantstein
  - belysning

Ark	2017-12-18	Rammesøknad bygg	Kbelle	HH			
Rev							
SB Tegnnummer							
XX	L	7	10	L102	3.2	A	1704.6


Prosjekteringsgruppen

- ARK: RAM arkitektur
- LARK: Ramboll

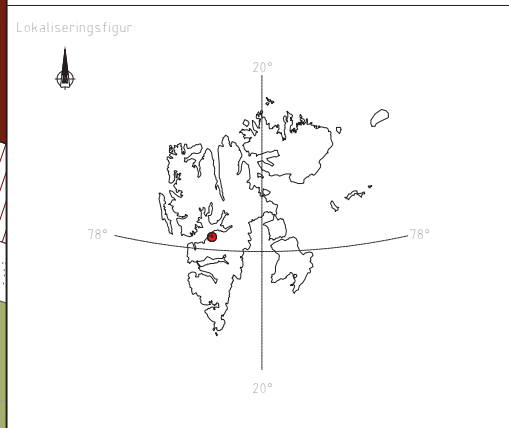

Fase:	Rammesøknad	PROSJEKTNR SR	1144501				
Tittel:	Longyearbyen, boliger	Utomhusplan landskapsarkitekt					
Utformningsnummer		Prosjekt for					
XX	L	7	10	L103	3.2	A	1704.6

LEKEPLASS MELLOM BYGG A OG B

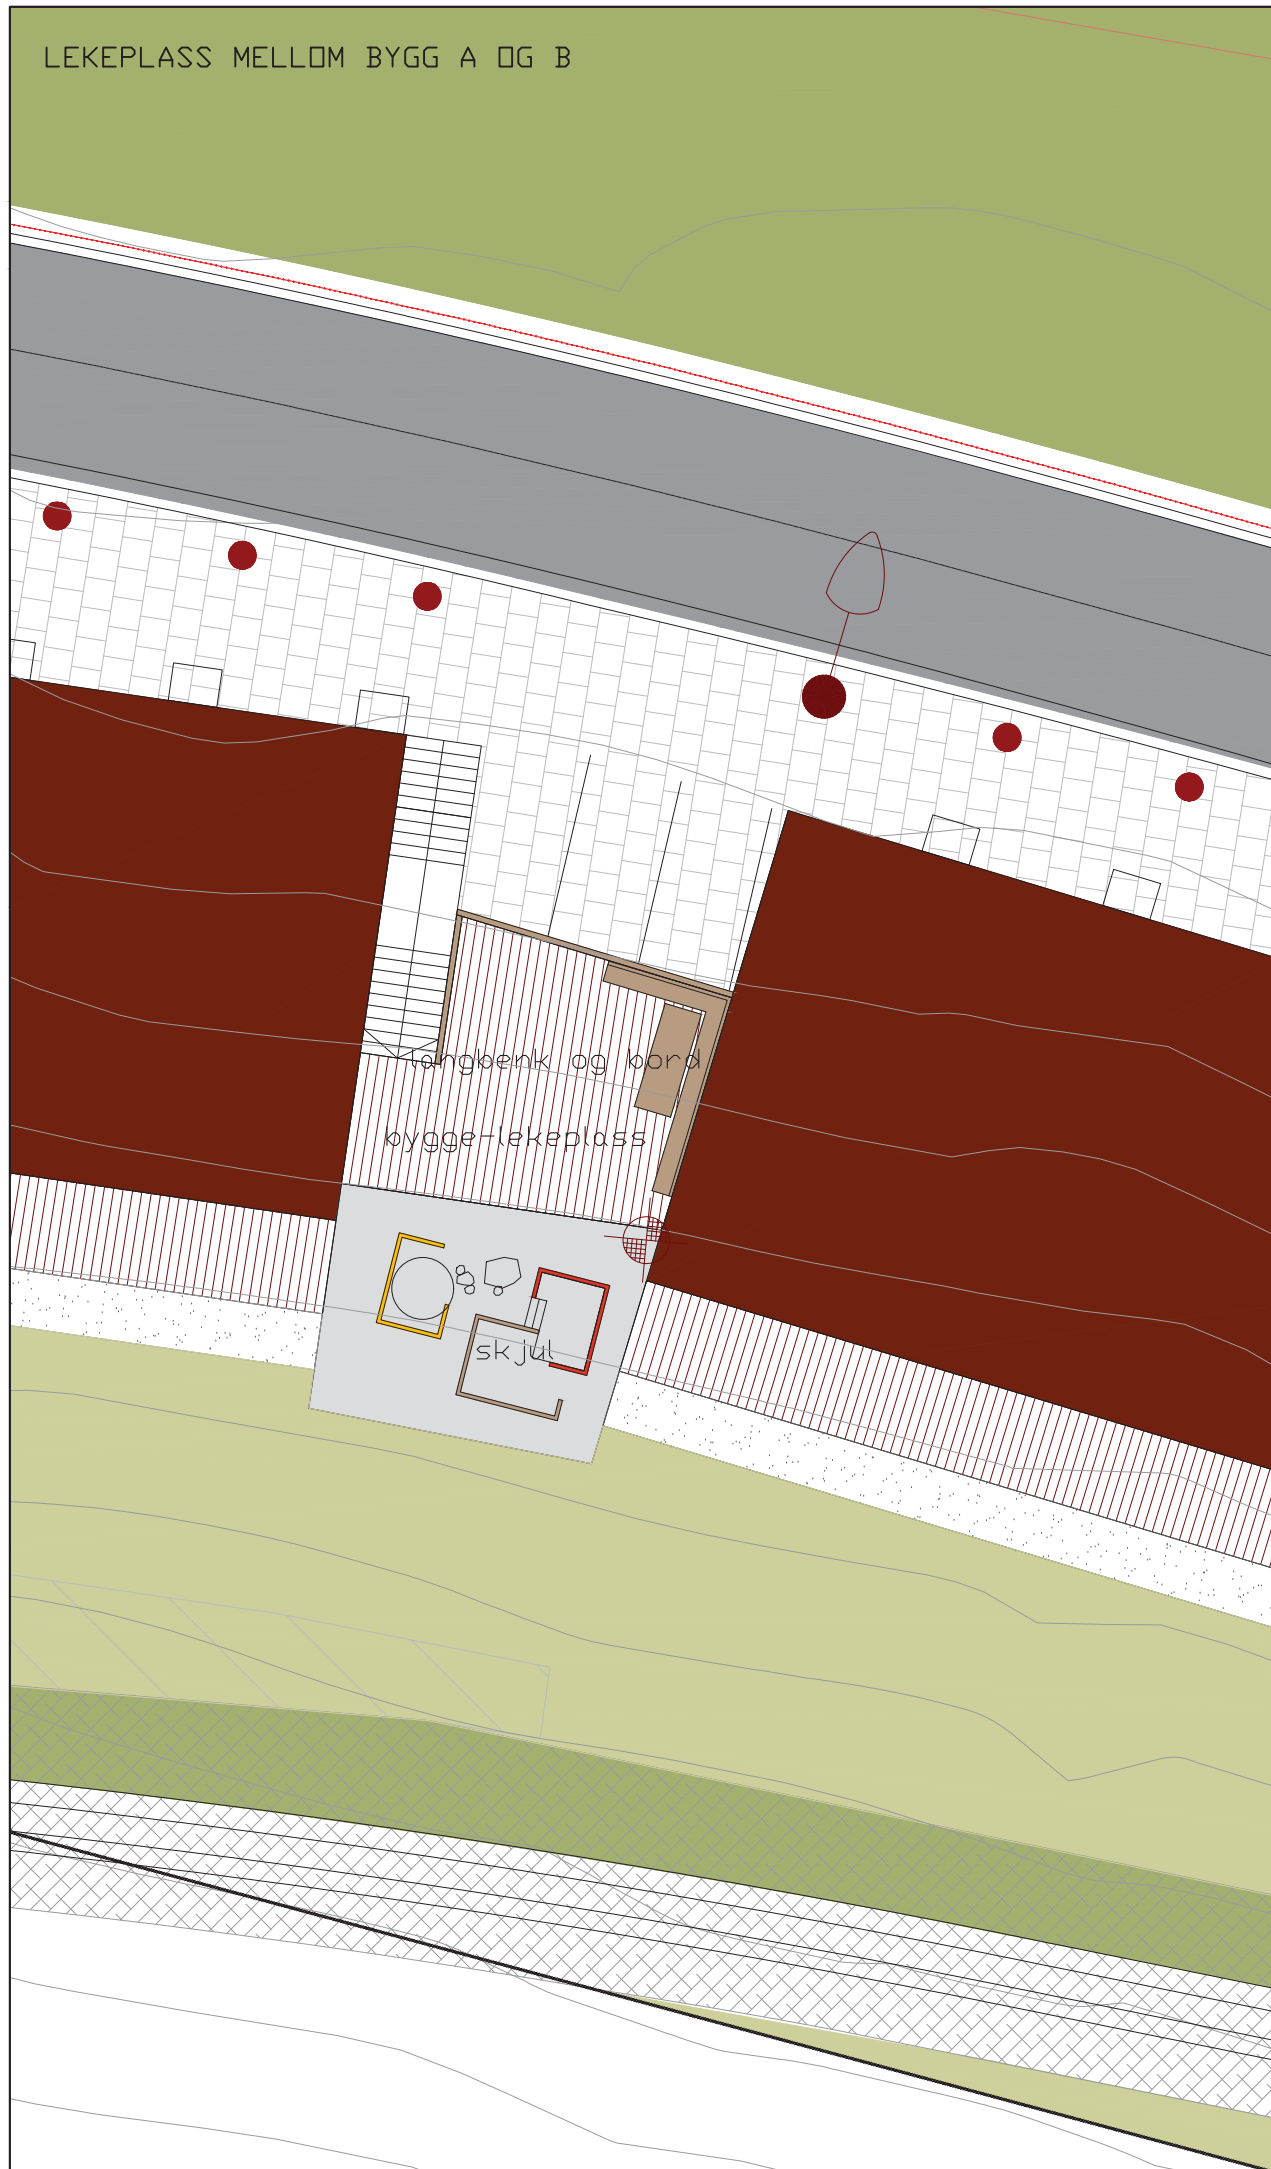

overflatevann  
LEKEPLASS MELLOM BYGG B OG C



TEGNFORKLARING

- grusdekke
- grusdekke skulder
- striper med stein
- fallunderlag naturgrus
- reetablert vegetasjonsdekke
- plantefelt stedeagne planter
- kampestein naturlig avrundet
- bjørnespor natursteinsjeller
- møblering div
- platting
- lekehus
- kanter
- formålsgrense arealplanen
- asfaltdekke gangareal
- asfaltdekke kjøreveg
- gangareal heller
- boligbygg nytt
- støttemur gabion
- snølager
- påler i tre
- DV grøft steinsatt
- berg i dagen
- belysning

8	2017.10.15	Boligbyggknud	Plan	101
Rev.	Dato	Beskrivelse	Tittel	Blad
01	14.09.2017	1. utgave	Longyearbyen, boliger	1144501
XX L 7 10 L101 32 A				17046


Prosjekteringsgruppen:  
 ARK: RAM arkitektur  
 LARK: Rambøll




Fase: Rammesøknad

**STATSBYGG** PROSJEKTNR. SB 1144501


Tittel	Longyearbyen, boliger	Ark. prosj.	HH
	Lekeplasser B14	Byggh.	---
		Byggh.	---
		Dato	08.10.2017
		Skala	A1: 1:100
		Byggh.	---
		Byggh.	---
XX L 7 10 L104 32 A			
17046			

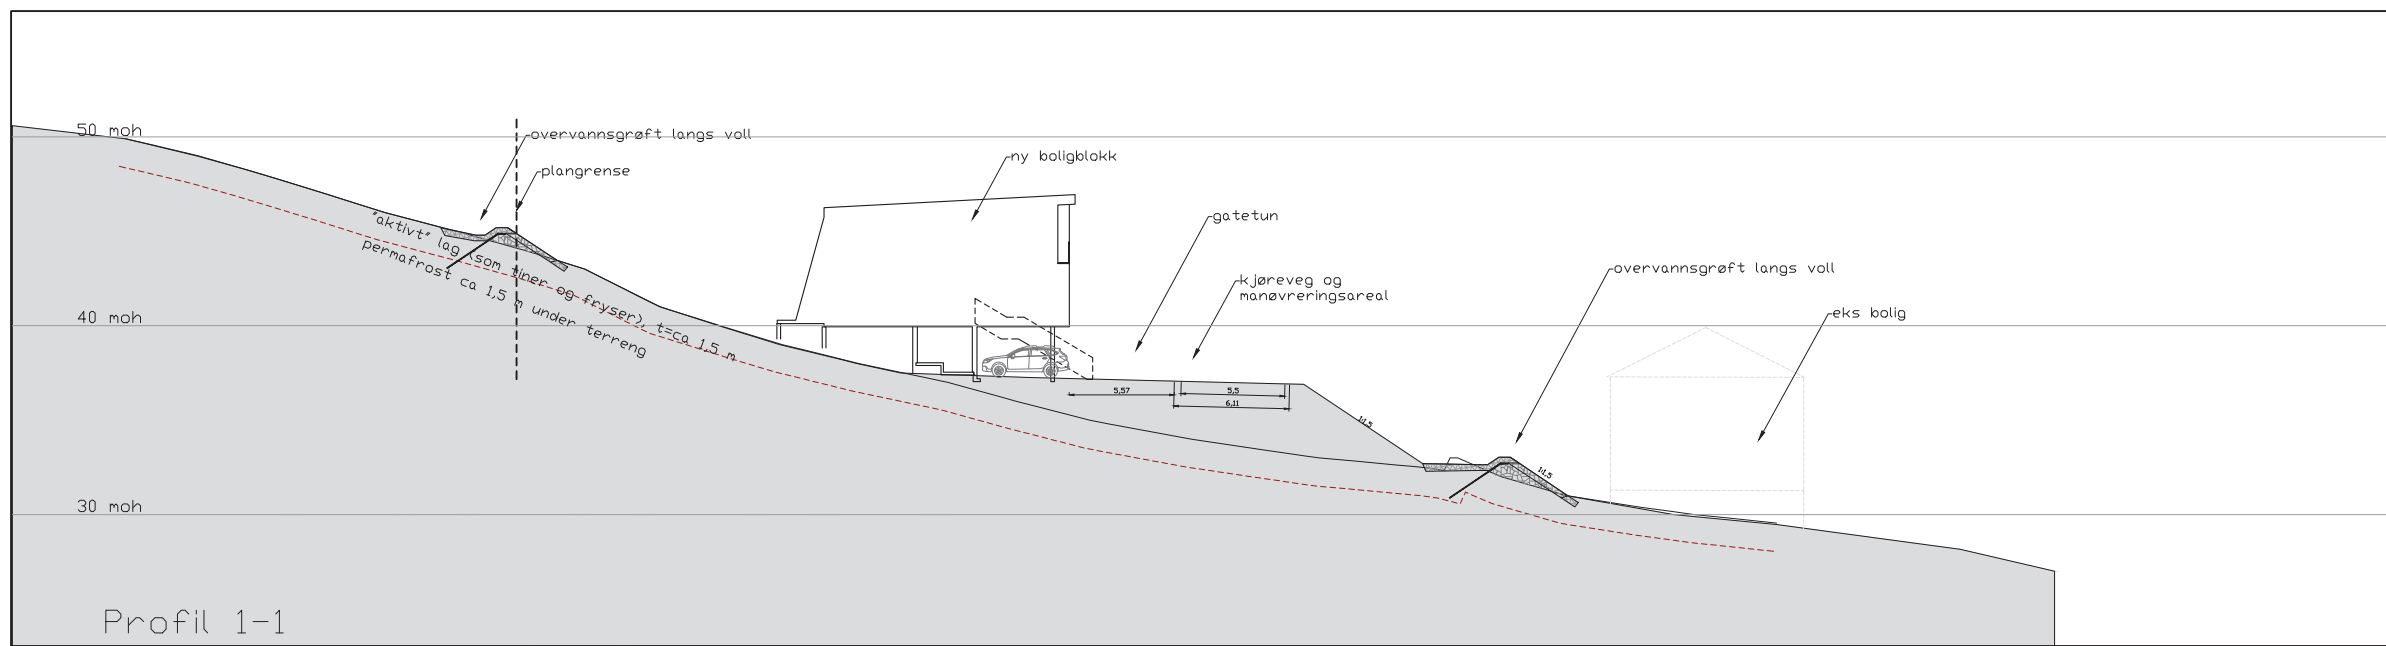

Profil 1-1

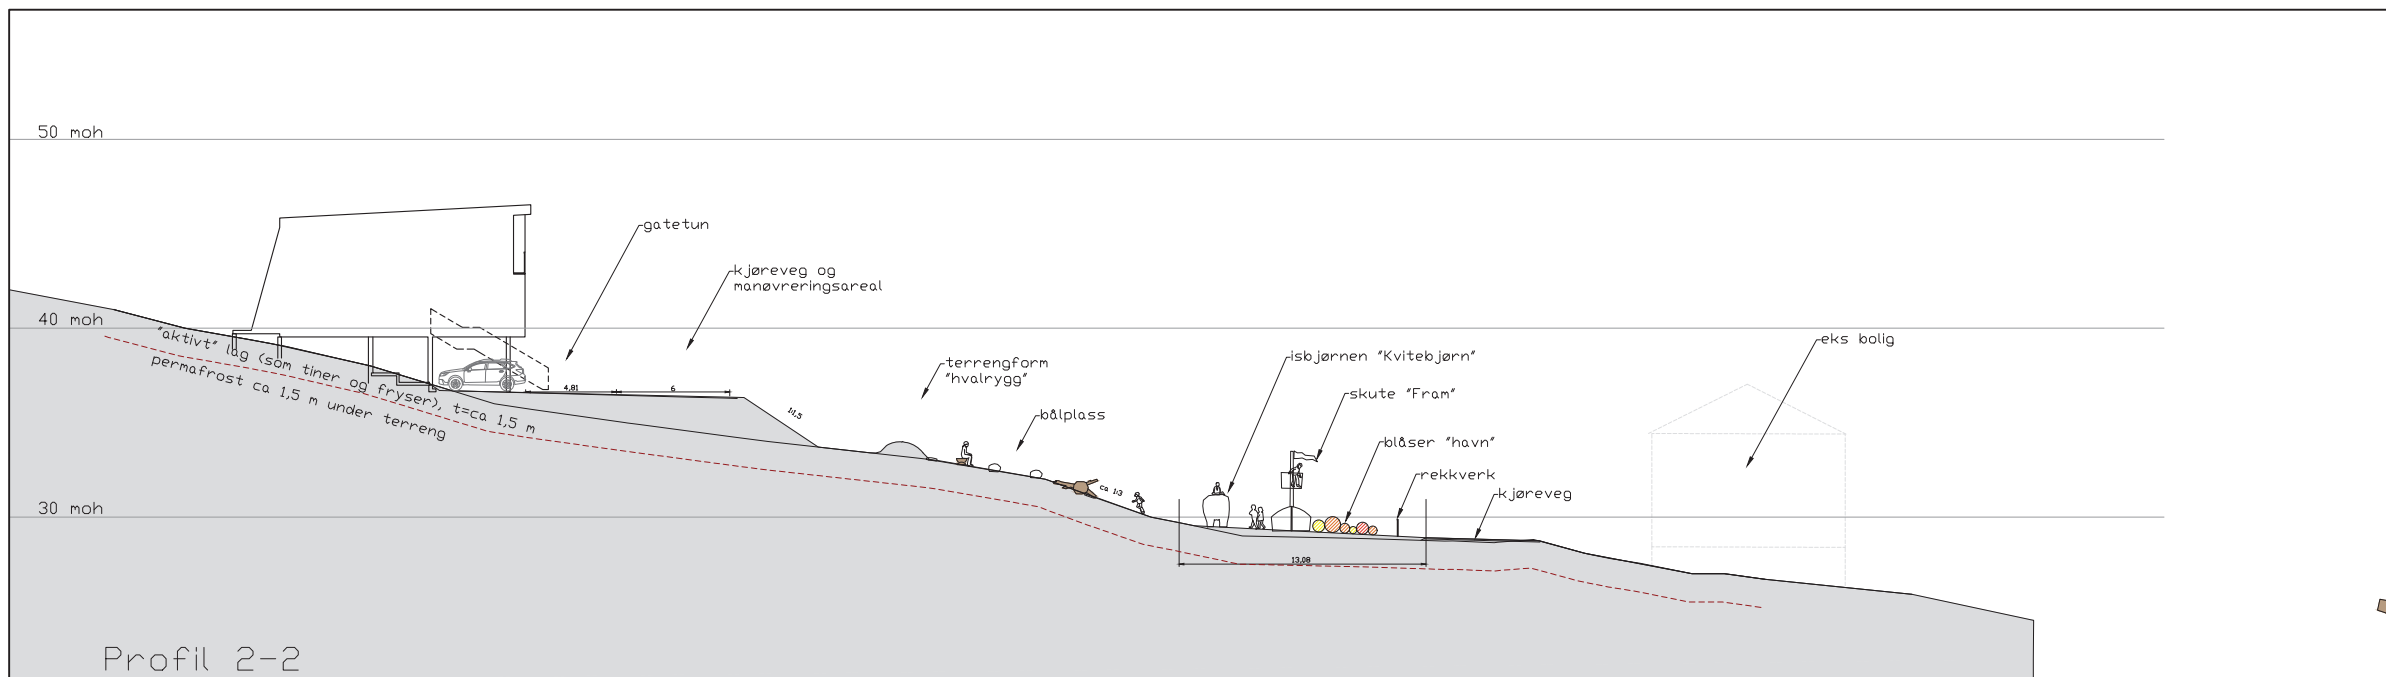

Profil 2-2

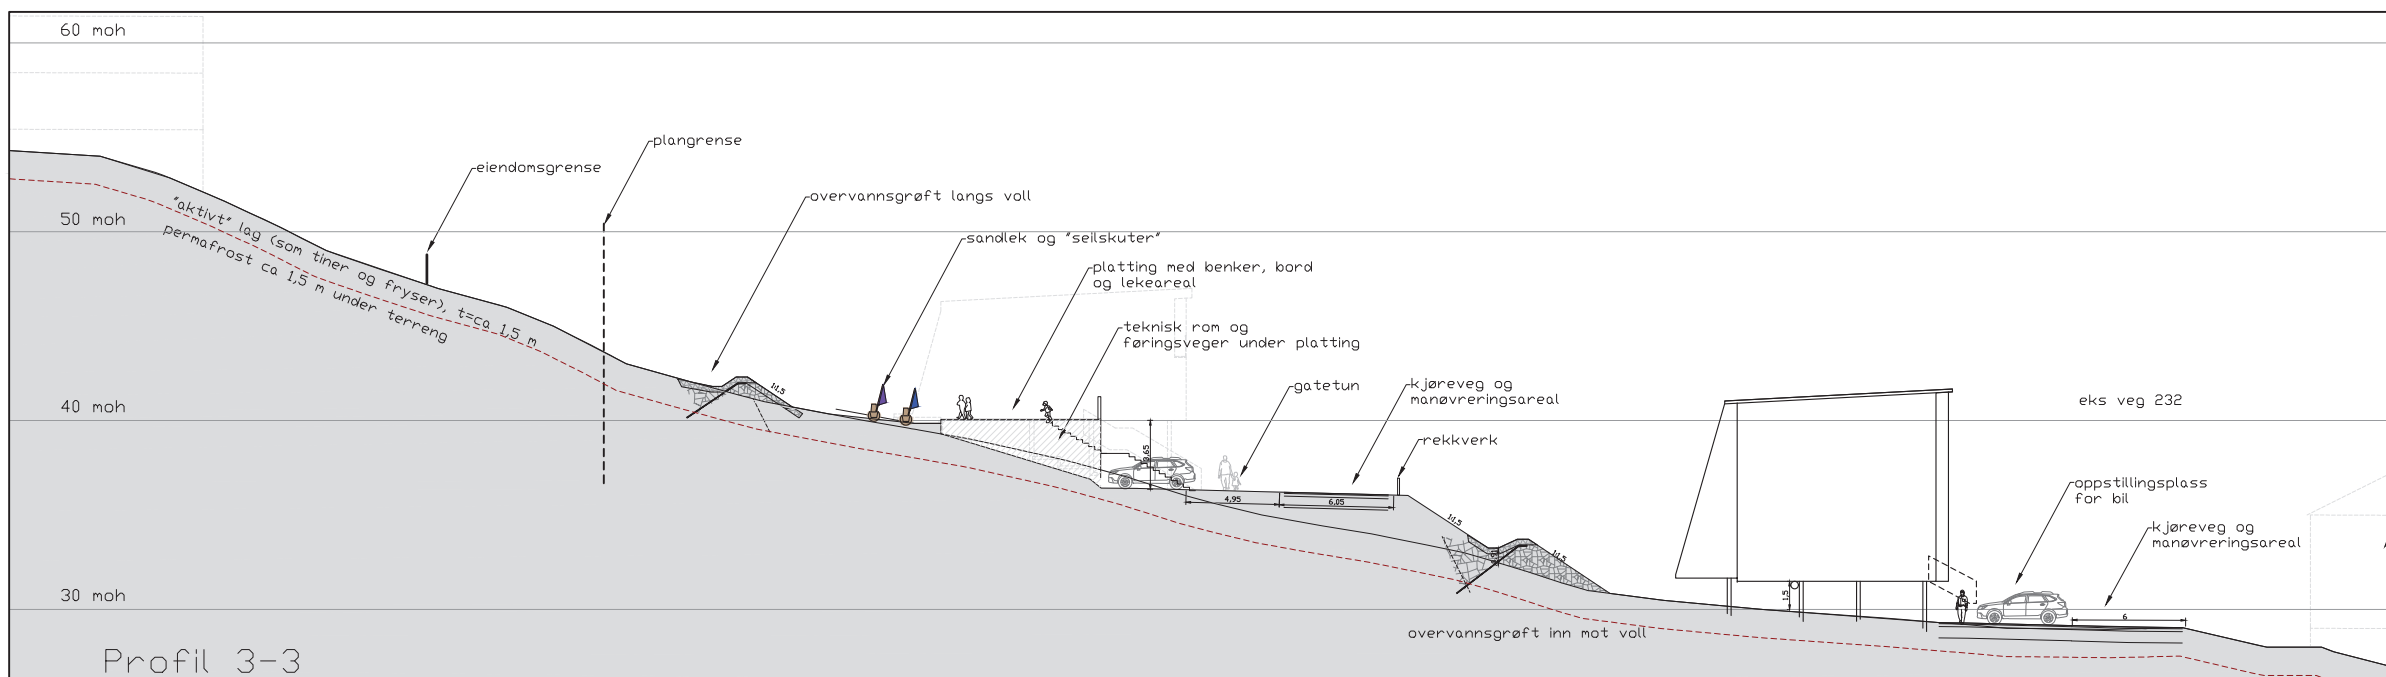

Profil 3-3


Rev	Dato	Fas	Tekst	Åsels	Hil
SR	Tegningsnummer	Rev	Tekst	Åsels	Hil
SR		Tegningsnr		A	Oppdr nr

Prosjekteringsgruppen:

- ARK: RAM arkitektur
- LARK: Rambøll







Lokaliseringsfigur:

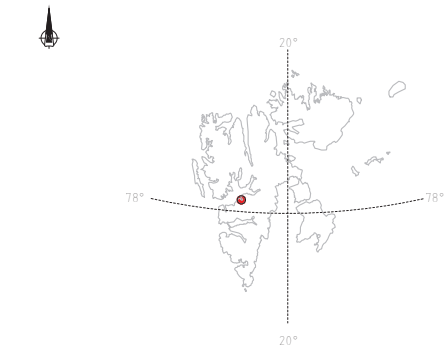

Fase: Rammesøknad

**STATSBYGG** PROSJEKTNR SR 1144501


Tittel	Longyearbyen, boliger	Åsels	Hil
Terrengsnitt		Åsels	Hil
SR	Tegningsnummer	Rev	Tekst
XX	L	4.0	L401 3.2 A
17046			

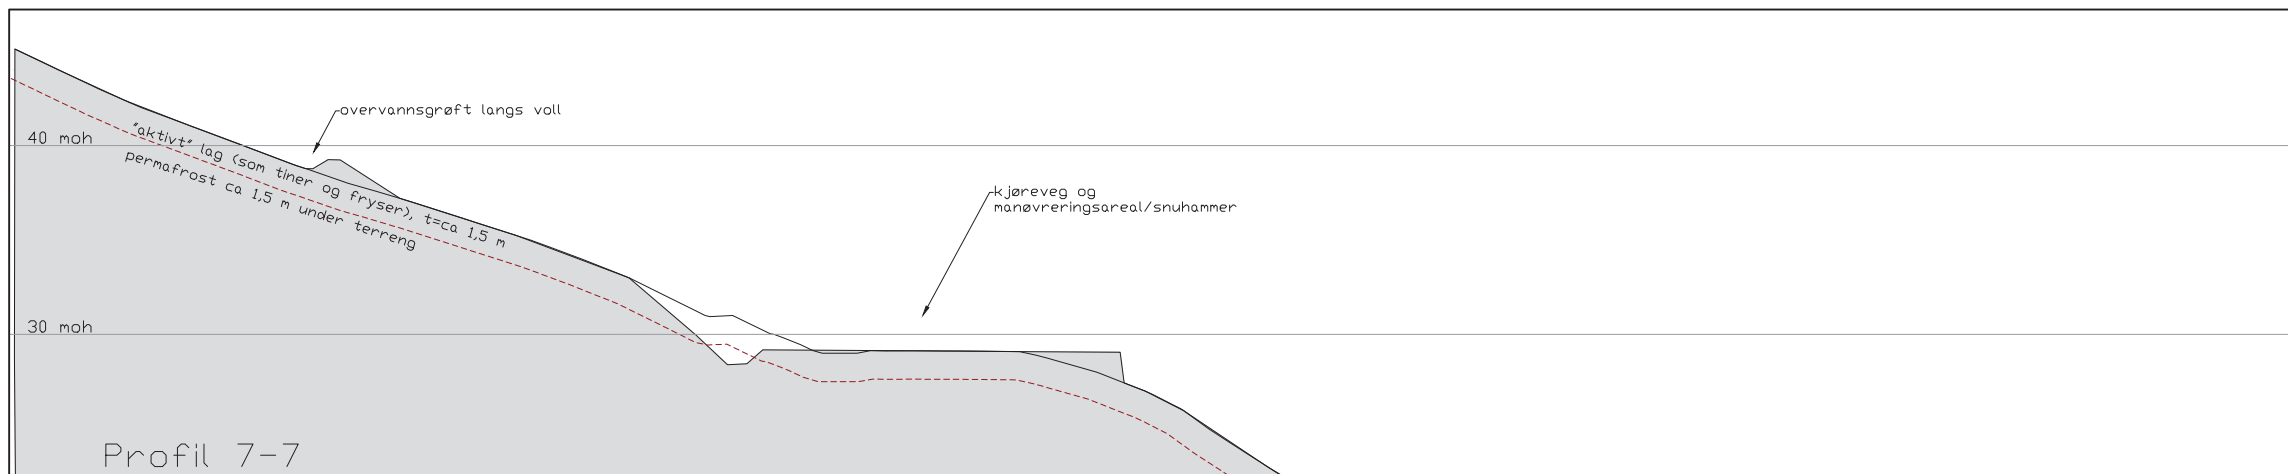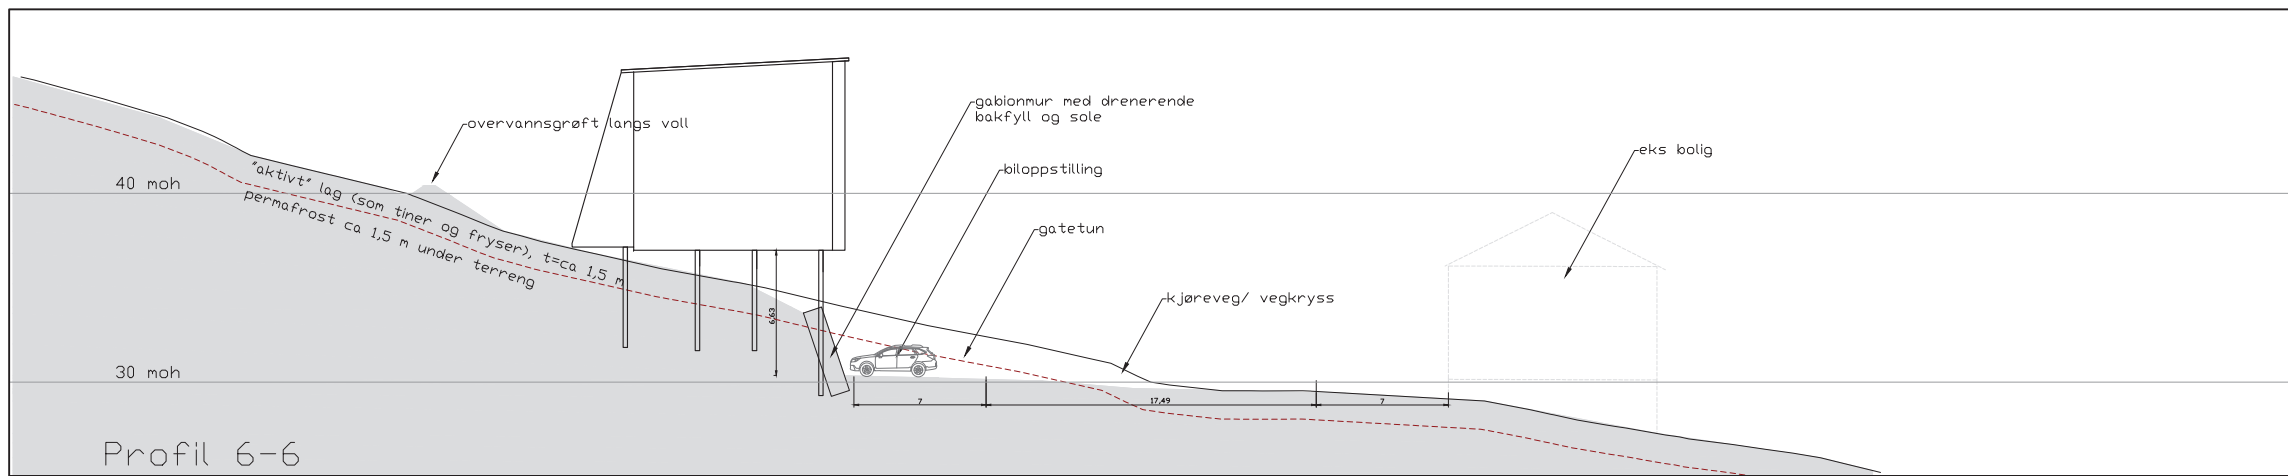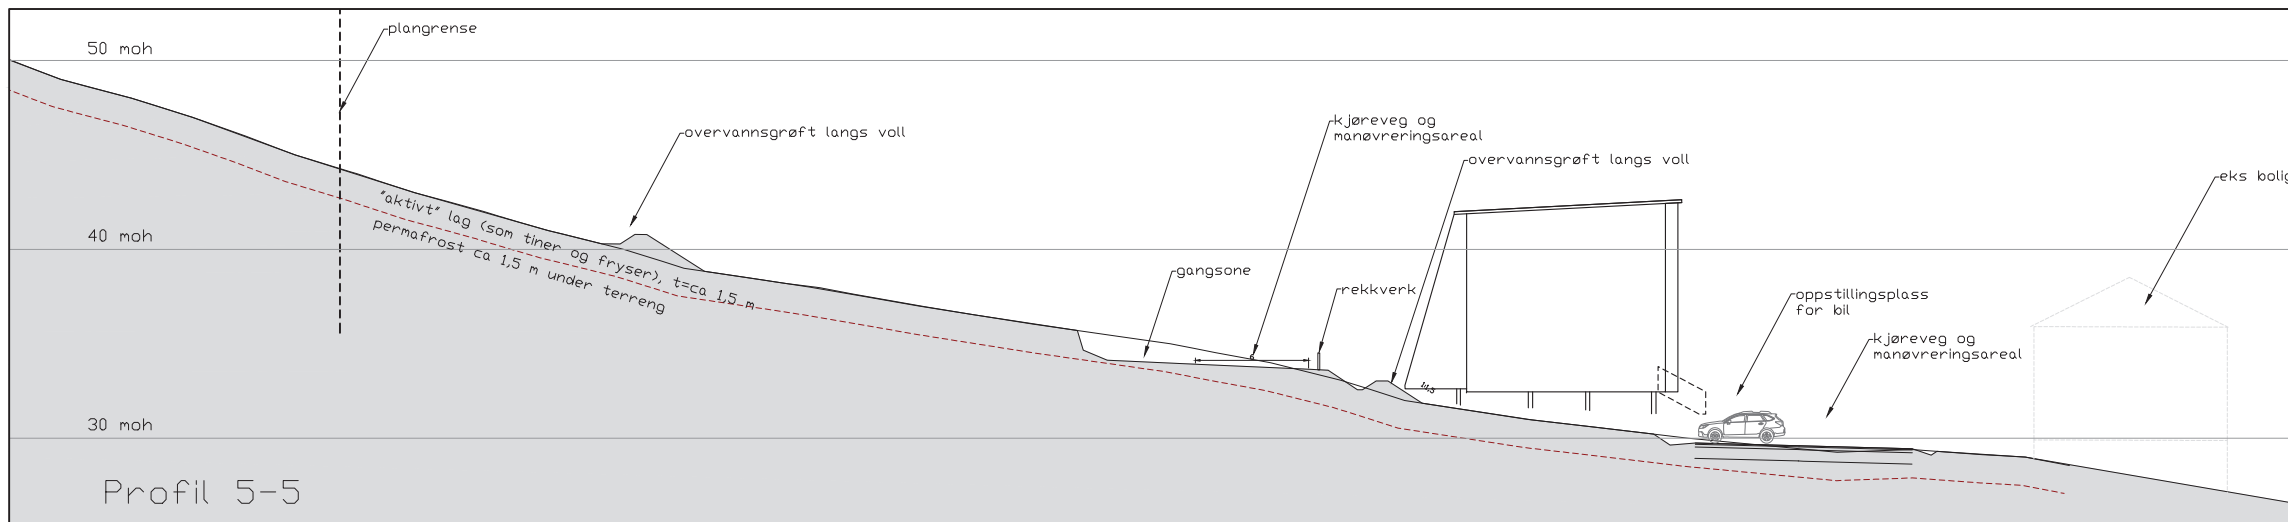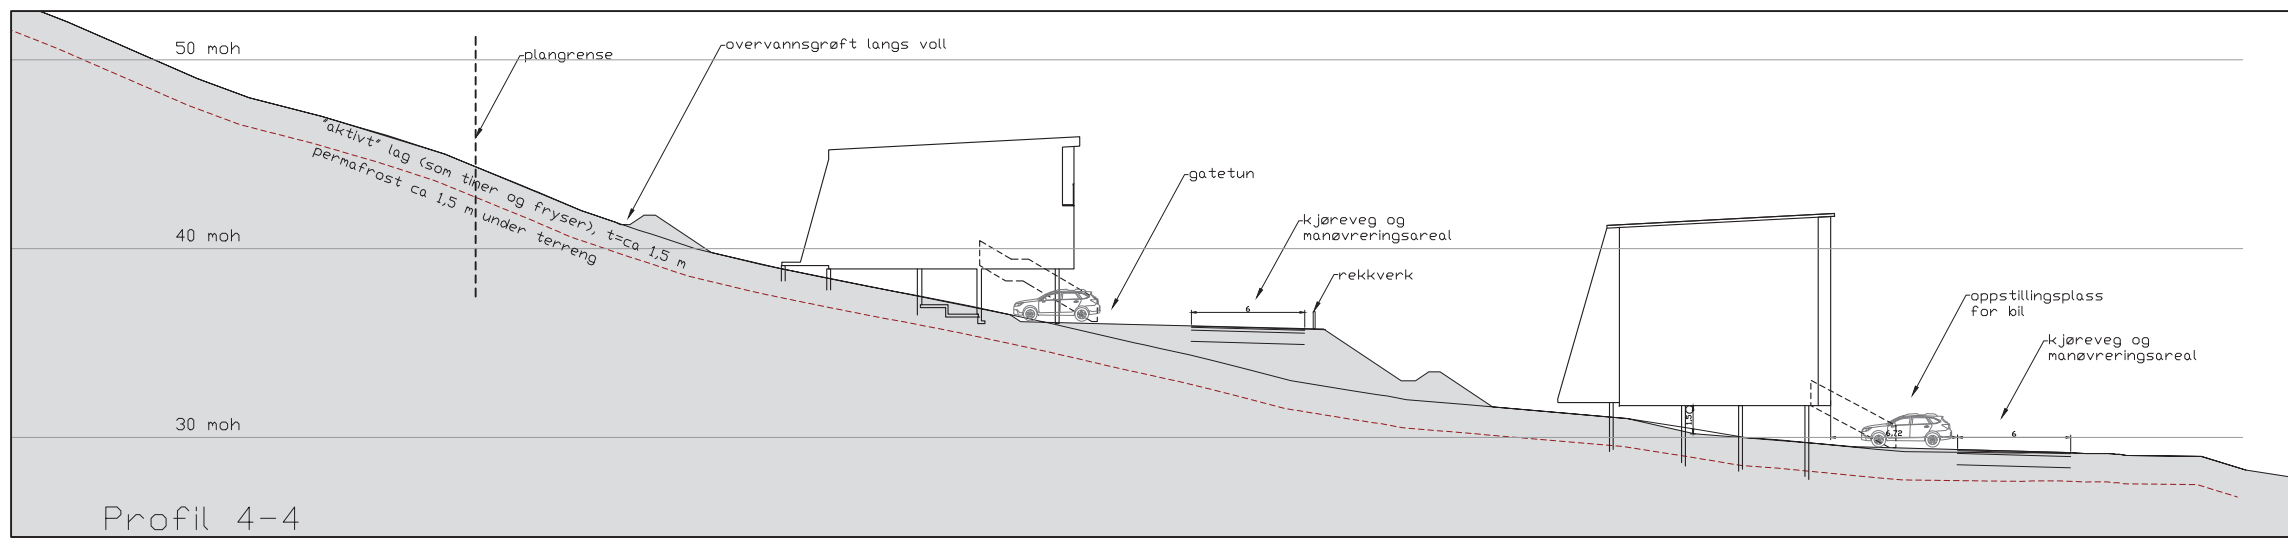

Arkitekt	RAM arkitektur	Arkitekt	RAM arkitektur
Byggherre	Statsbygg	Byggherre	Statsbygg
Prosjektleder	Kjellbjørn Kjelvik	Prosjektleder	Kjellbjørn Kjelvik
Byggherrens prosjekteringsleder	Arvid Høy	Byggherrens prosjekteringsleder	Arvid Høy

Oppdr.nr. 17046

- Prosjekteringsgruppen:
- ARK: RAM arkitektur
  - LARK: Rambøll

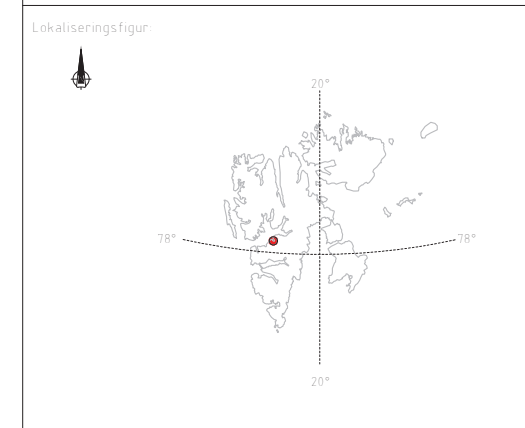

Fase: Rammesøknad

STATSBYGG PROSJEKTNR SR 1144501

Tittel	Longyearbyen, boliger	Arkitekt	RAM arkitektur
Terrengsnitt		Byggherre	Statsbygg
Dato	09.10.2017	Prosjektleder	Kjellbjørn Kjelvik
Skala	A1=1:200	Byggherrens prosjekteringsleder	Arvid Høy