


W:\010201\10207563-01\10207563-01-03\_ABBESOMRÅDE\_10207563-01-04\_TEGNINGER\DWG\LAY\_1\_0\_LARK\_Longyearbyen.dwg - Layout: 101\_Landskapsplan - Delplan sør (2) - Plottet av olz, Date: 2019.02.06 kl. 10:31

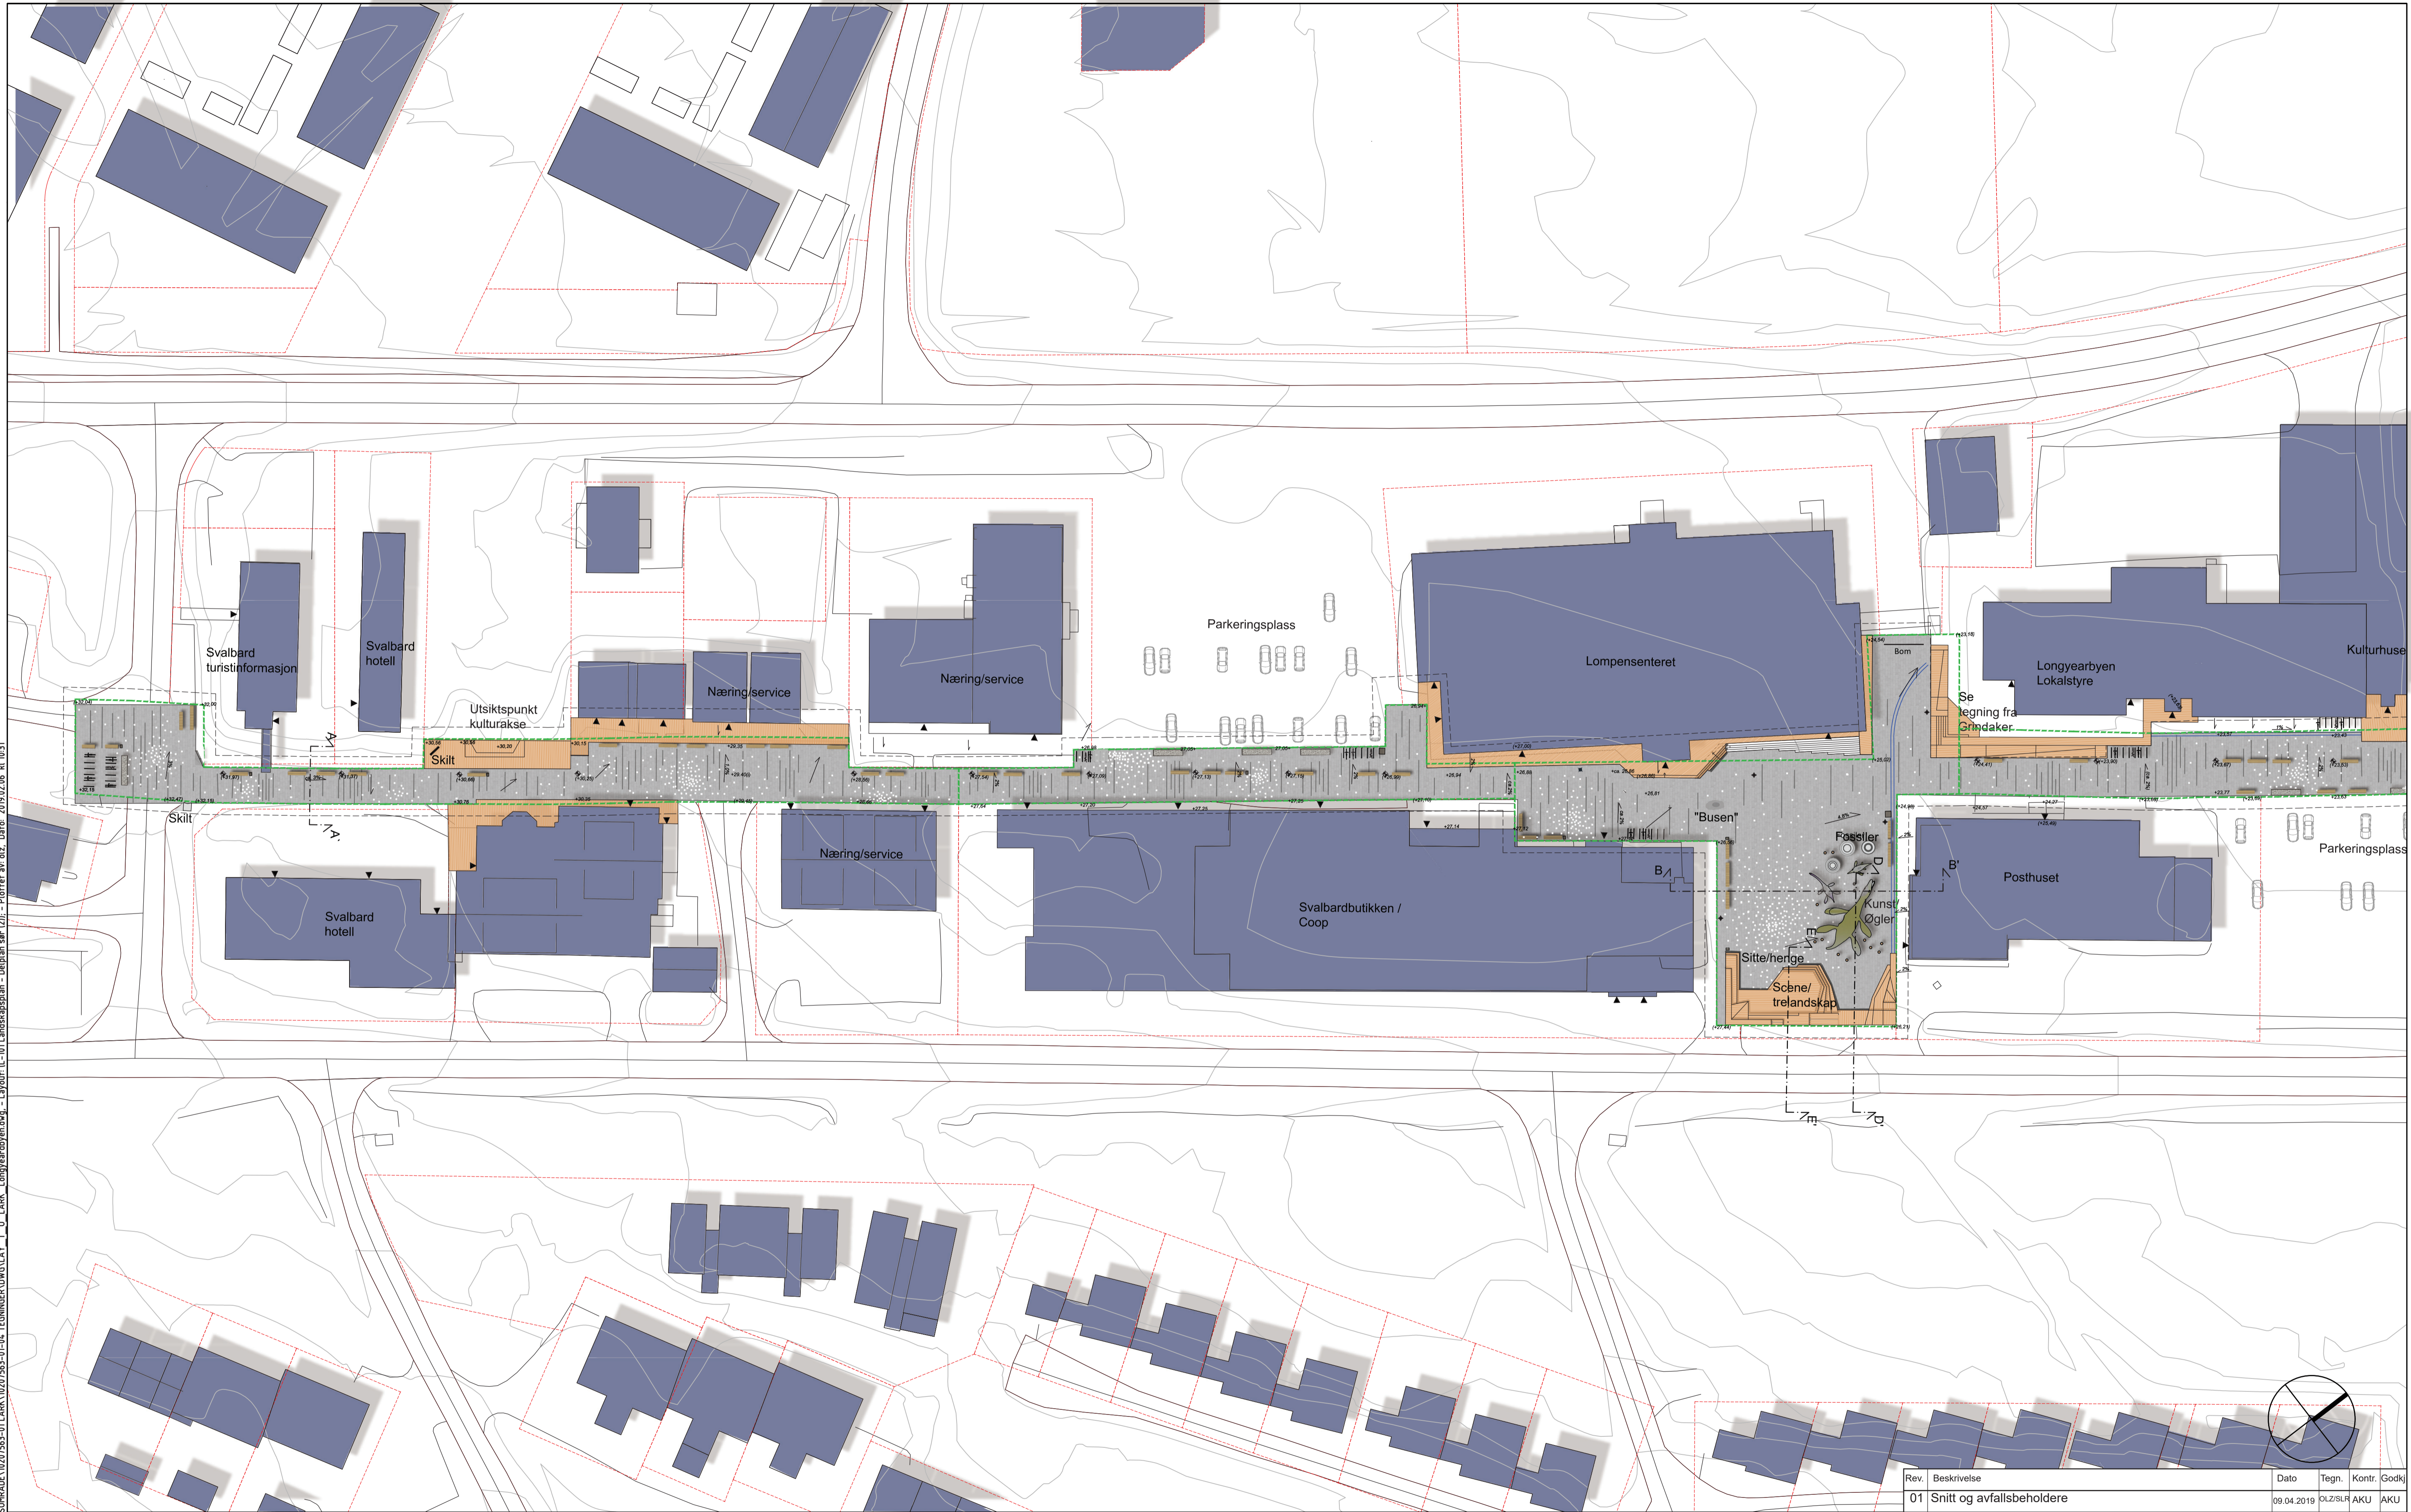

Eiendomsgrense	Prosjektgrense	Tredekke/konstruksjon	Flyttbare kasser	Elementer med eks. fossiler
Formålgrense	Belegningstein	Grus	Benker	Kunst/Vertikalt landskap
Eks. koter	Belegningstein -kontrastfarge/mørk	Nedsenket OV-renne	Sykkelstativ	Avfallsbeholder
Nye koter	Belegningstein -kontrastfarge/lys	Eks. lykestolper	Fallpiler	
		Ny flerfunksjonsmast		

Merknad:  
Alle mål og høyder må kontrolleres på stedet

Rev.	Beskrivelse	Dato	Tegn.	Kontr.	Godkj.
01	Snitt og avfallsbeholdere	09.04.2019	OLZ/SLR	AKU	AKU
Longyearbyen Lokalstyre Gågata i Longyearbyen					Fag: LARK Formål: A1 Dato: 14.02.2019
Landskapsplan Delplan sør					Format/Målestokk: 1:500(A1) 1:1000(A3)
<b>Multiconsult</b> www.multiconsult.no		Status: Forprosjekt Oppdragsnr.: 10207563	Konstr./Tegnet: TF/SLR Tegningsnr.: L-101	Kontrollert: AKU	Godkjent: AKU Rev.: 01